


Studzienka schładzająca

INSTALACJE KANALIZACYJNE

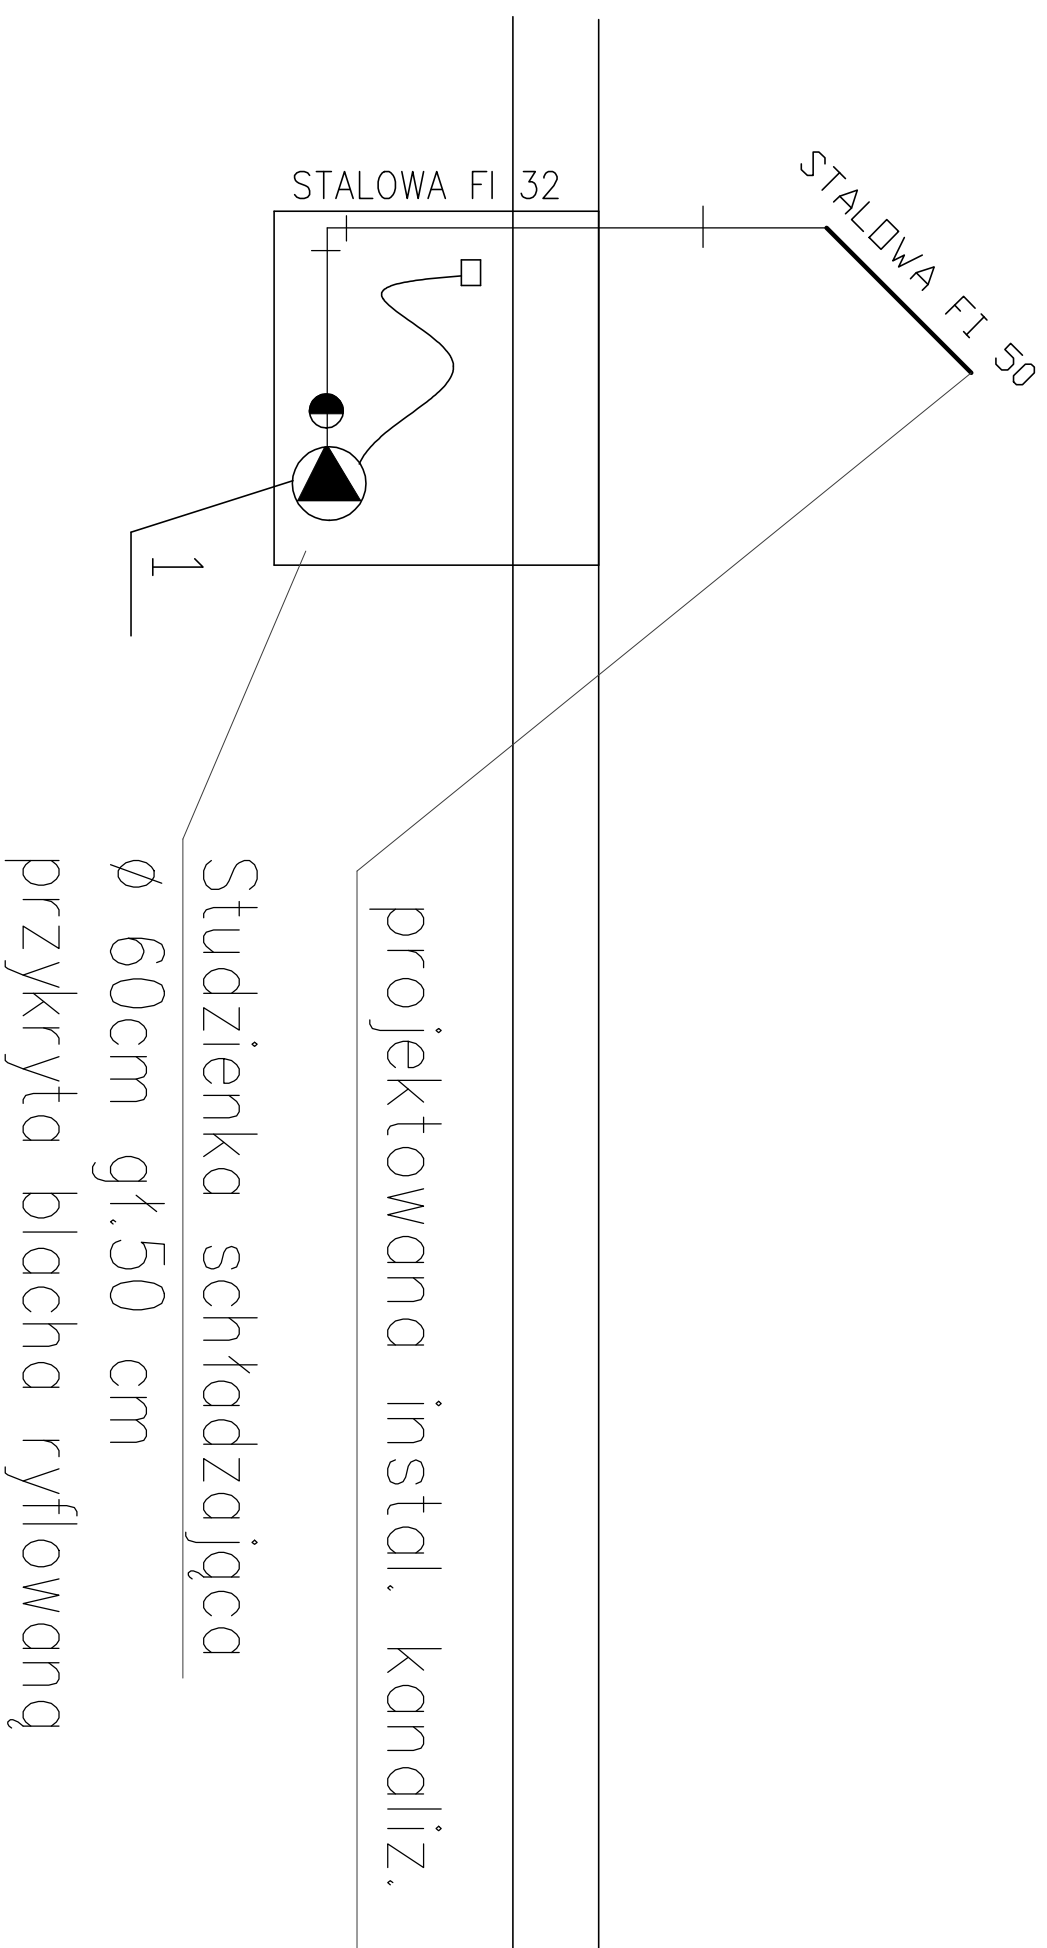

LEGENDA:

1-POMPA ZATAPIALNA Z PLYWAKIEM



Tel. 793 123 044

NIP 7651312193

Szachów Nieruchomości Andrzej Szachów
ul. Dąbrowa 6 78-600 Wątcz

INWESTOR: Gmina Barwice ul. Zwycięzców 22 78-460 Barwice

FAZA: STUDZIENKA SCHŁADZAJĄCA

TREŚĆ: Przebudowa wraz ze zmianą sposobu użytkowania pomieszczenia gospodarczego budynku mieszkalnego nr 98 na pomieszczenia mieszkalne dla lokalu nr 2 z wykonaniem niezbędnych urządzeń budowlanych.

OBIEKT: BUDYNEK MIESZKALNY STARY CHWALIM 98/2 DZ. NR 312/1
JEDN. EWD. BARWICE OBSZAR WIEJSKI OBRĘB STARY CHWALIM

MIEJSCOWOŚĆ: STARY CHWALIM

SKALA: 1:50

PROJEKTANT:
INŻ. JOZEF HOŁOWSKI UPR.NR. 5113/61
SPECJALNOŚĆ: ARCHYTEKTONICZNA, KONSTRUKCJE I INSTALACJE

BRANŻA: ARCHITEKTURA
Wzrost
2019-06

OPRACOWAŁ:
ANDRZEJ SZACHÓW