PROJEKT ZAGOSPODAROWANIA TERENU

REMONT NAWIERZCHNI UL. POLNEJ

SKALA 1:500

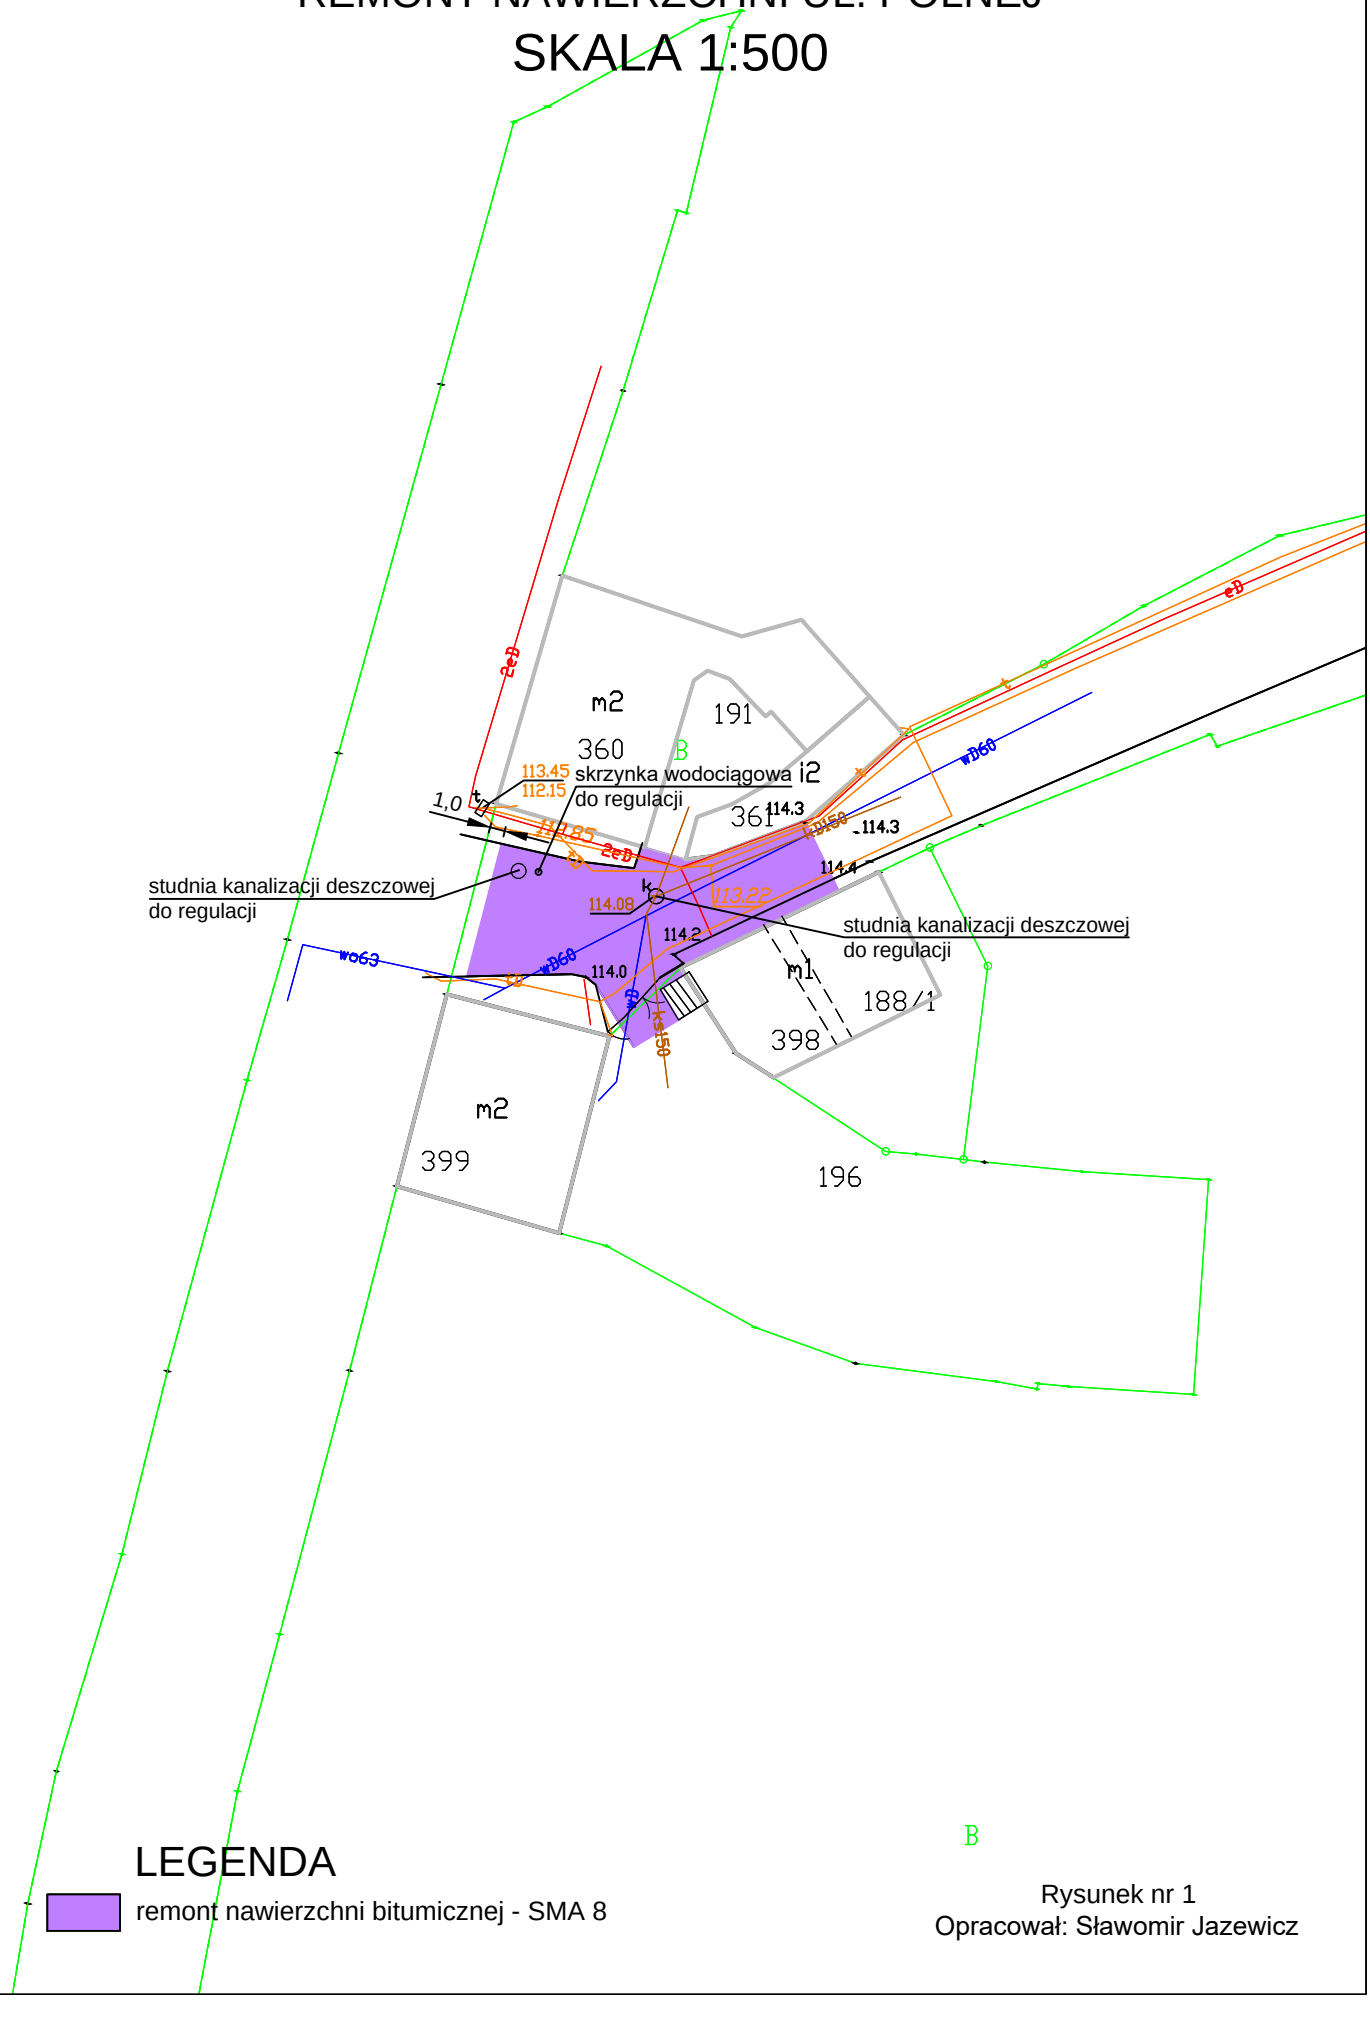

LEGENDA

remont nawierzchni bitumicznej - SMA 8

B

Rysunek nr 1

Opracował: Sławomir Jazewicz