


Przekrój 1 - 1 na odcinkach prostych

Skala 1:50 Rzędna odniesienia dla niwelety = 0 m

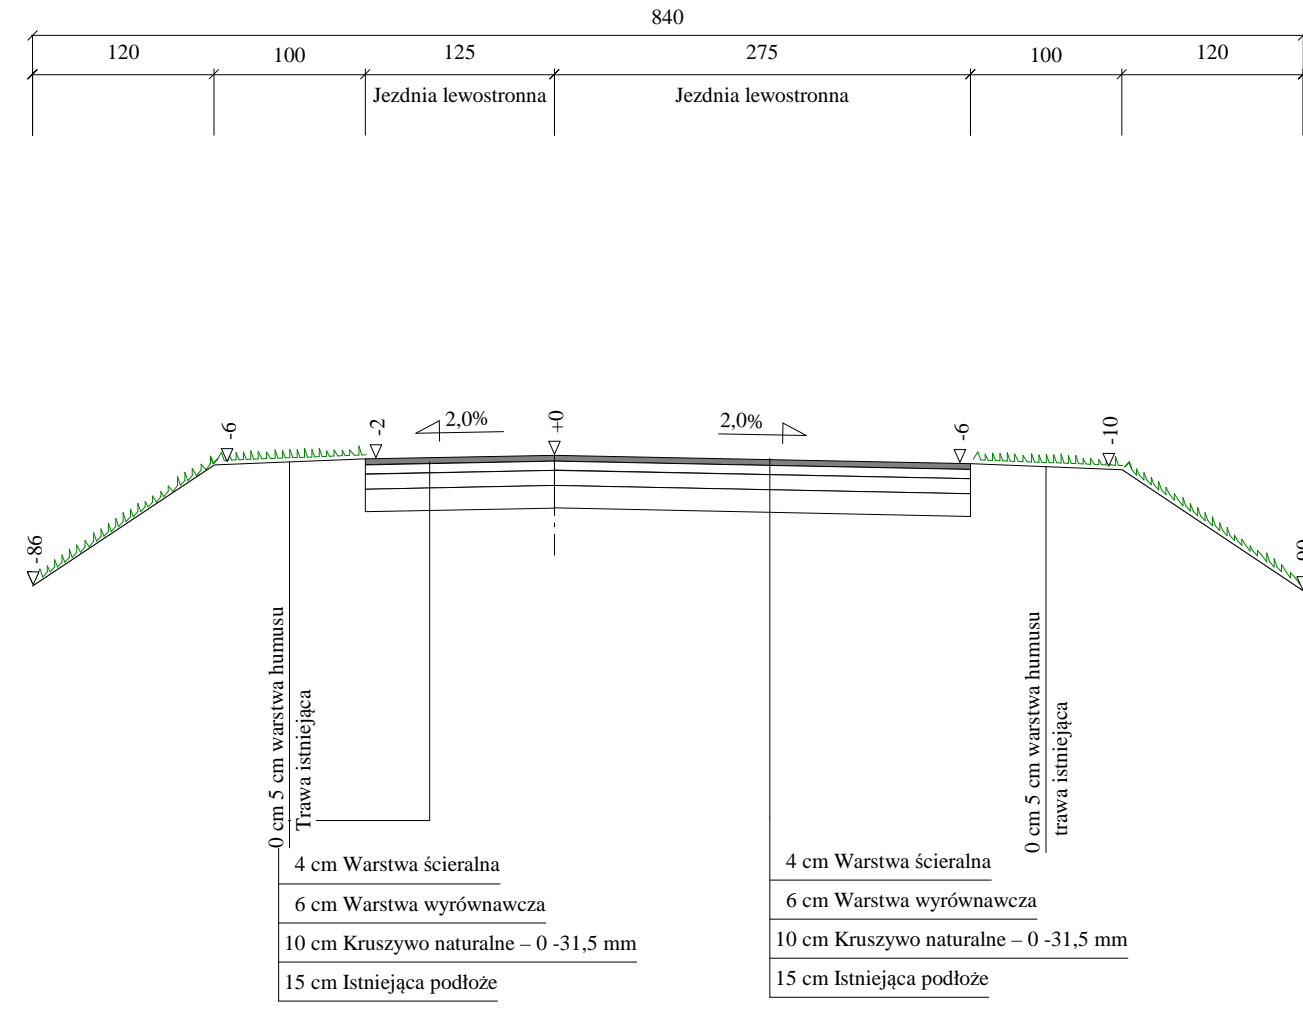

| | | | |
|---------------|---|-------------------------------|--------------------|
| Wykonawca | PHUiC PROJEKT mgr inż. Wiesław Kot 78-520 Złocieniec ul. Okulickiego 10; tel094 36 72 546 | | |
| Inwestor | Gmina Barwice | Umowa | |
| Obiekt | Przebudowa drogi do m. Uradz, gmina Barwice | | |
| Nazwa rysunku | Przekrój konstrukcyjny na prostej | Rysunek nr 5.1 | |
| Opracował | | | Załączników |
| Projektował | mgr inż. Wiesław Kot | Uprawnienia UAN/N/7210/795/88 | Skala 1:50 |
| | | | Data 03.01.2016 r. |