


# Przekrój na łuku

Skala 1:50 Rzędna odniesienia dla niwelety = 0 m

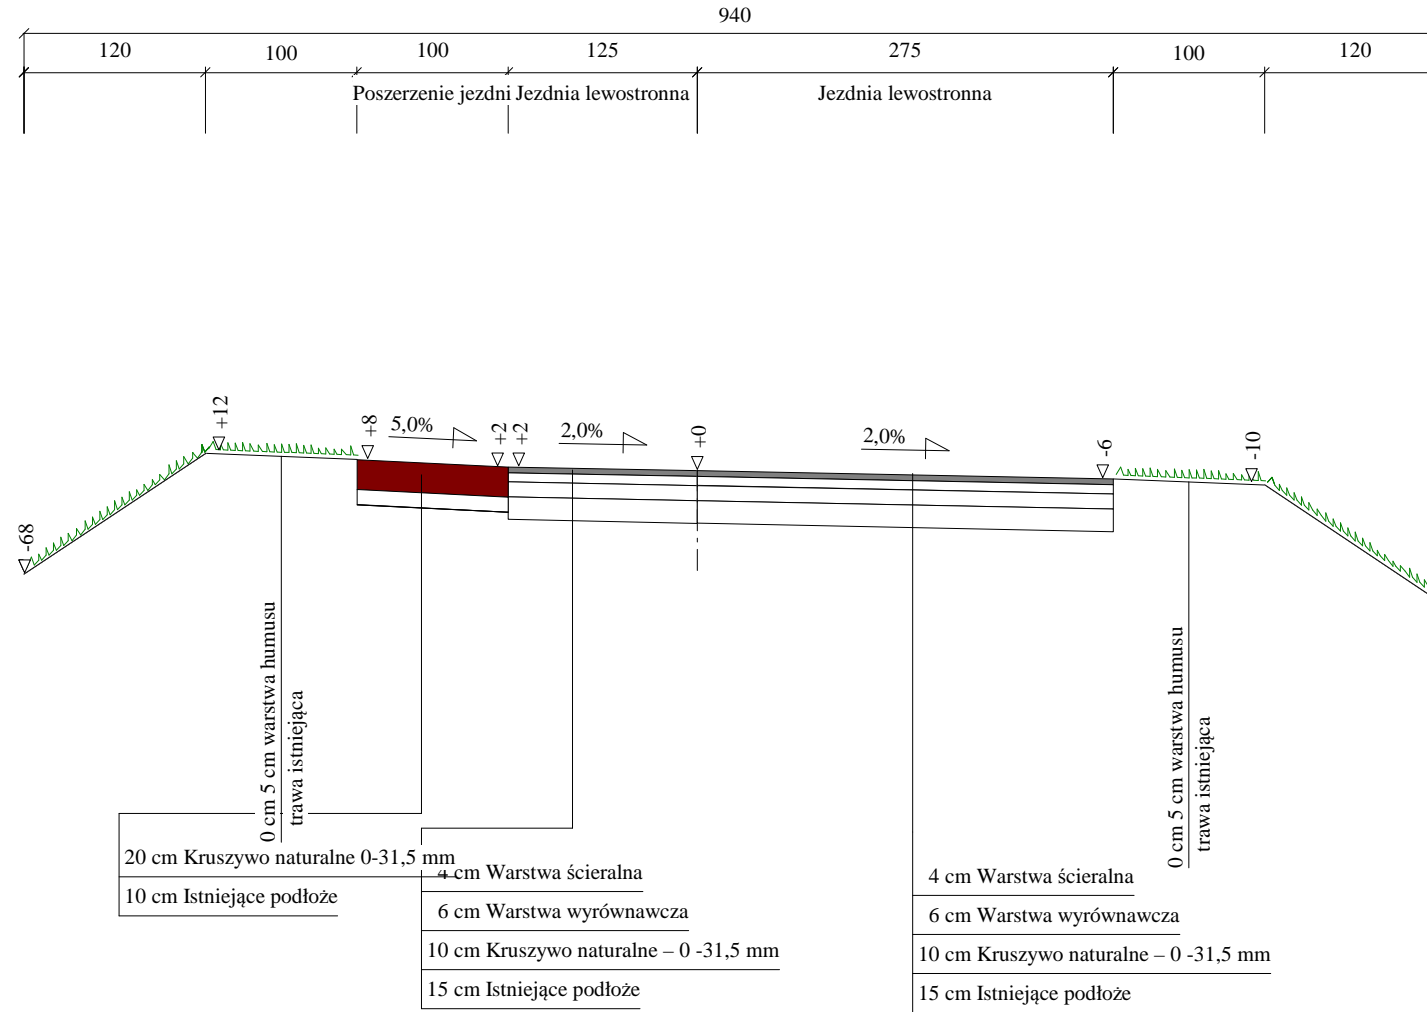

Wykonawca	PHUiC PROJEKT mgr inż. Wiesław Kot 78-520 Złocieniec ul. Okulickiego 10; tel094 36 72 546		
Inwestor	Gmina Barwice	Umowa	
Obiekt	Przebudowa drogi do m. Uradz, gmina Barwice		
Nazwa rysunku	Przekrój konstrukcyjny na łuku	Rysunek nr 5.3	
Opracował			Załączników
Projektował	mgr inż. Wiesław Kot	Uprawnienia UAN/N/7210/795/88	Skala 1:50
			Data 03.01.2016 r.