


Przekrój 2 - 2 z mijanką

Skala 1:50 Rzędna odniesienia dla niwelety = 0 m

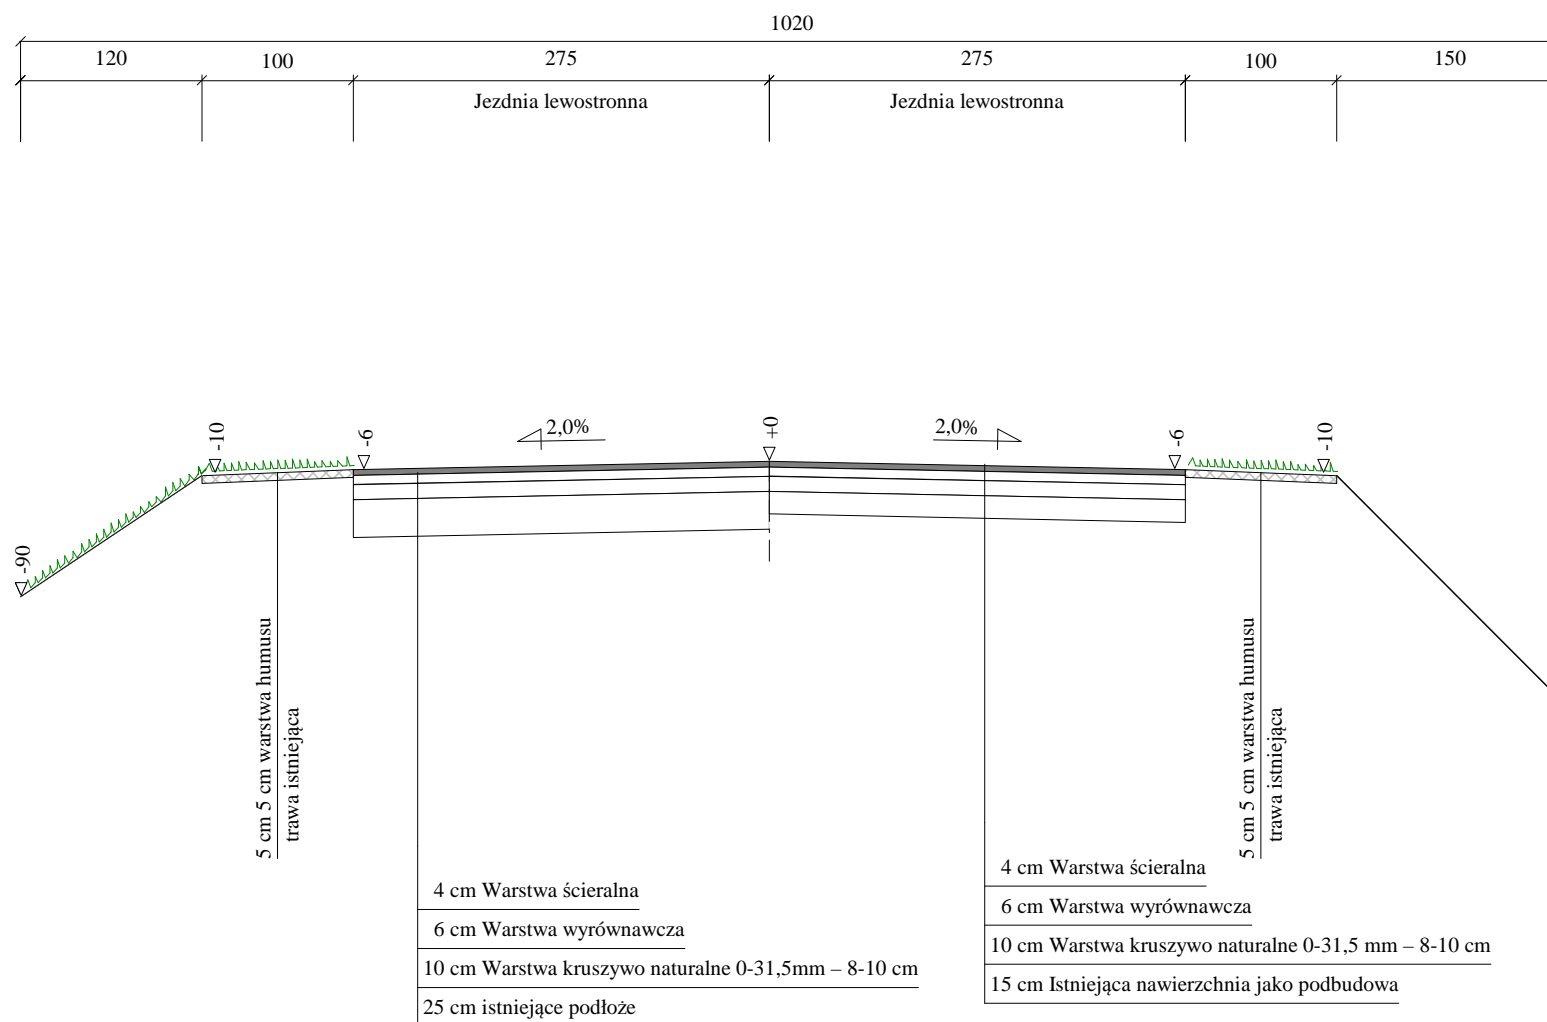

Wykonawca	PHUiC PROJEKT mgr inż. Wiesław Kot 78-520 Złocieniec ul. Okulickiego 10; tel094 36 72 546		
Inwestor	Gmina Barwice	Umowa	
Obiekt	Przebudowa drogi do m. Uradz, gmina Barwice		
Nazwa rysunku	Przekrój konstrukcyjny na prostej z mijanką	Rysunek nr 5.2	
Opracował			Załączników
Projektował	mgr inż. Wiesław Kot	Uprawnienia UAN/N/7210/795/88	Skala 1:50
			Data 03.01.2016 r.