



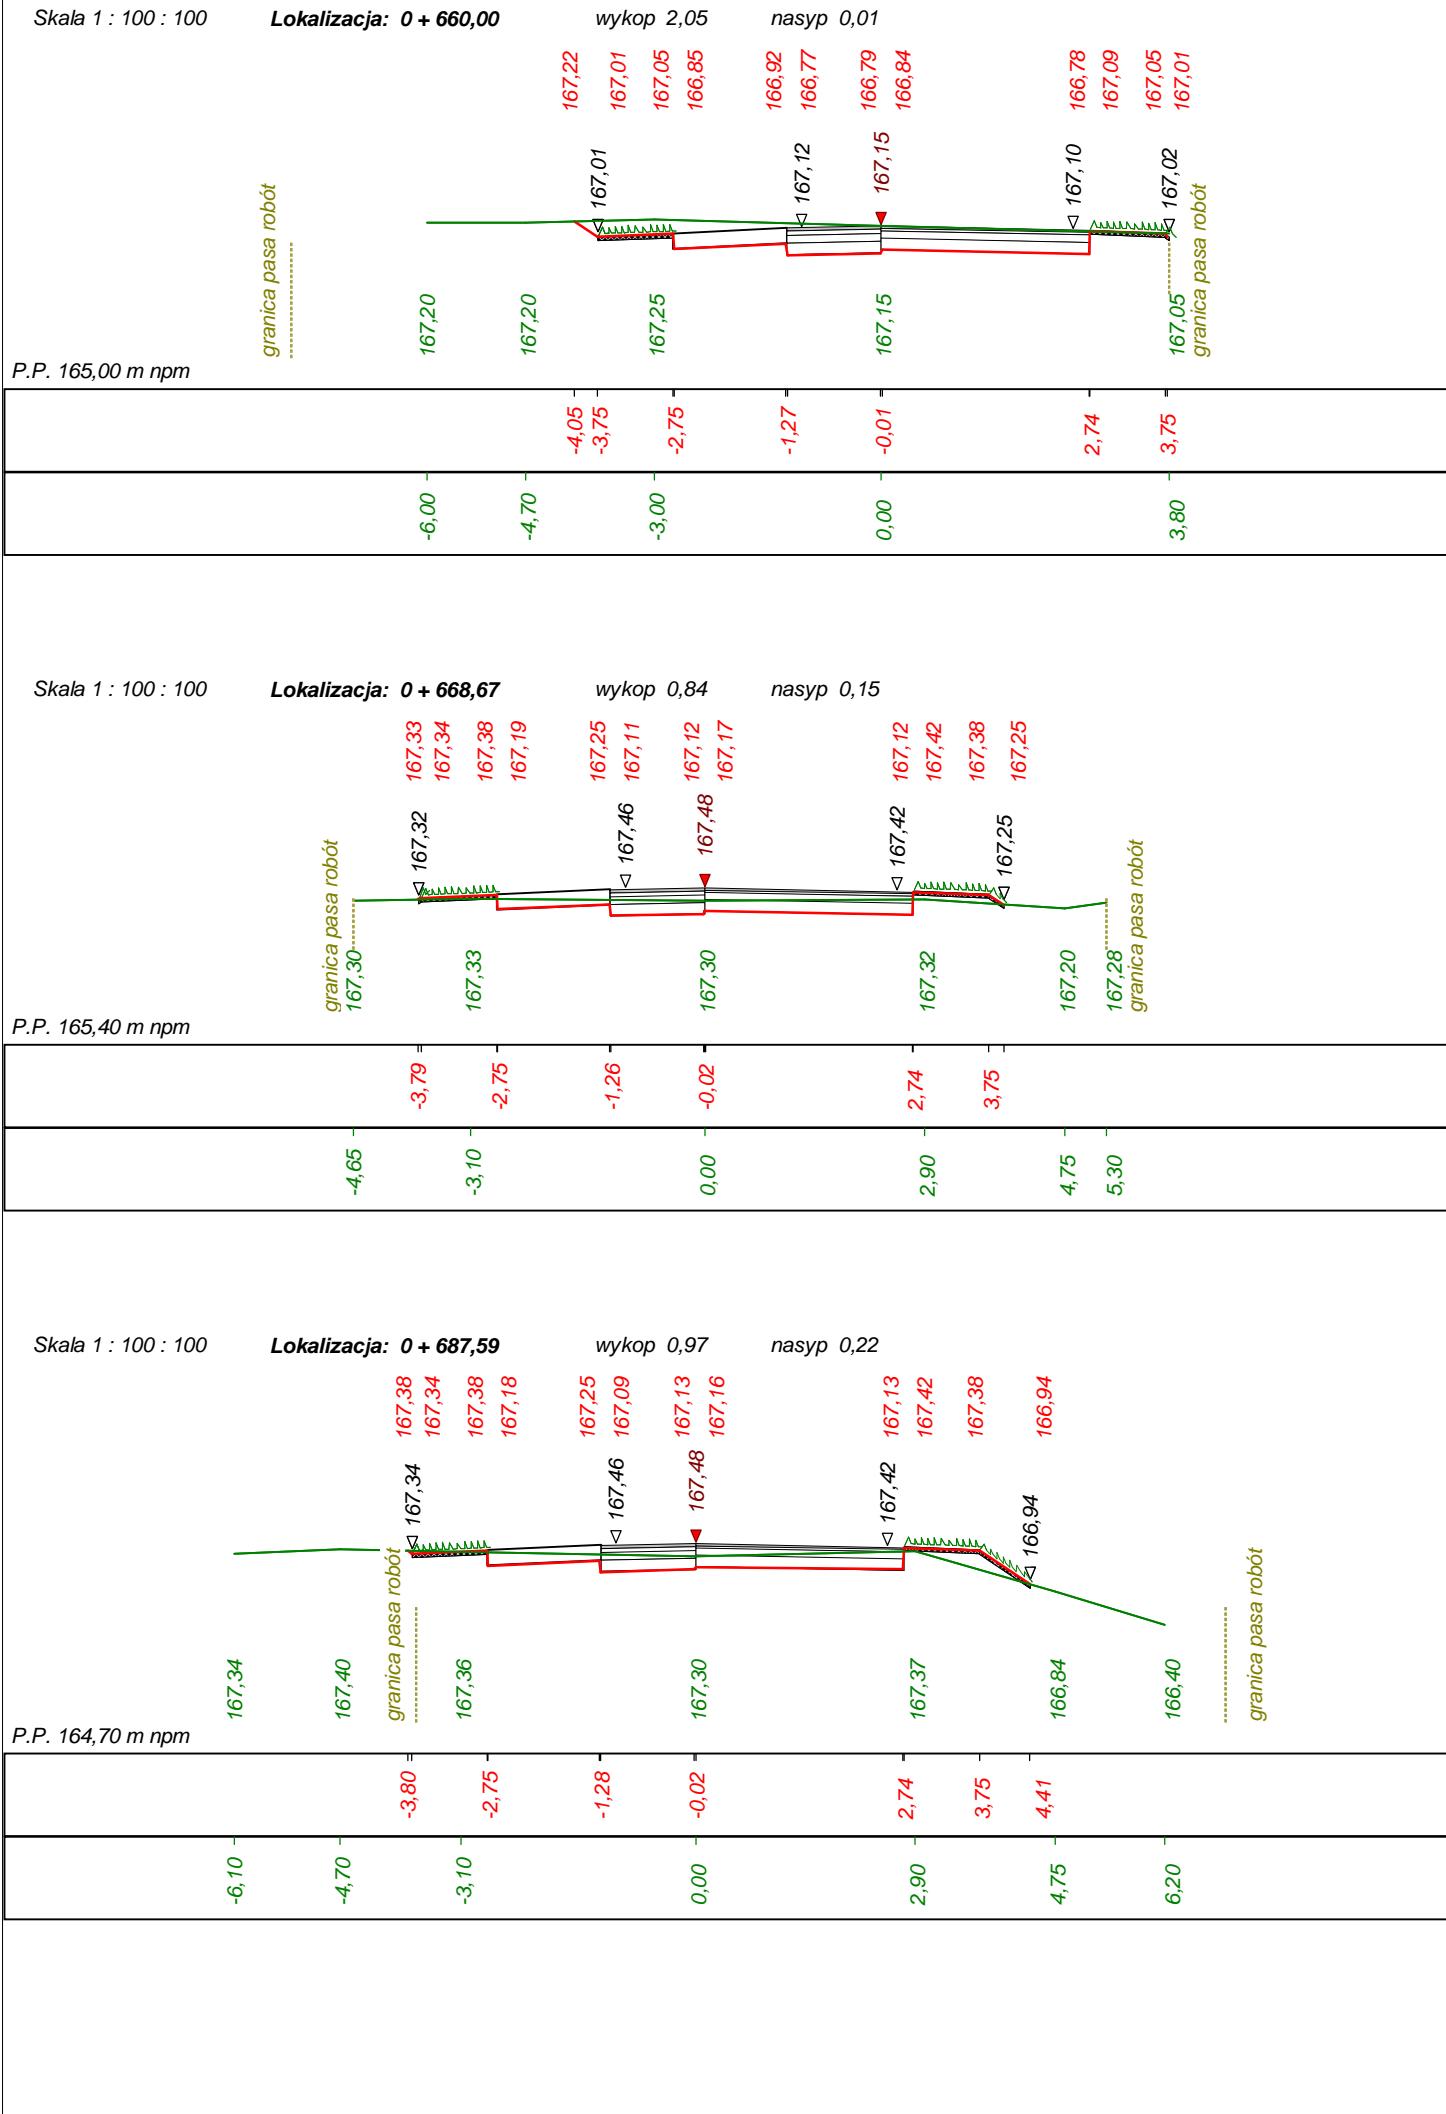
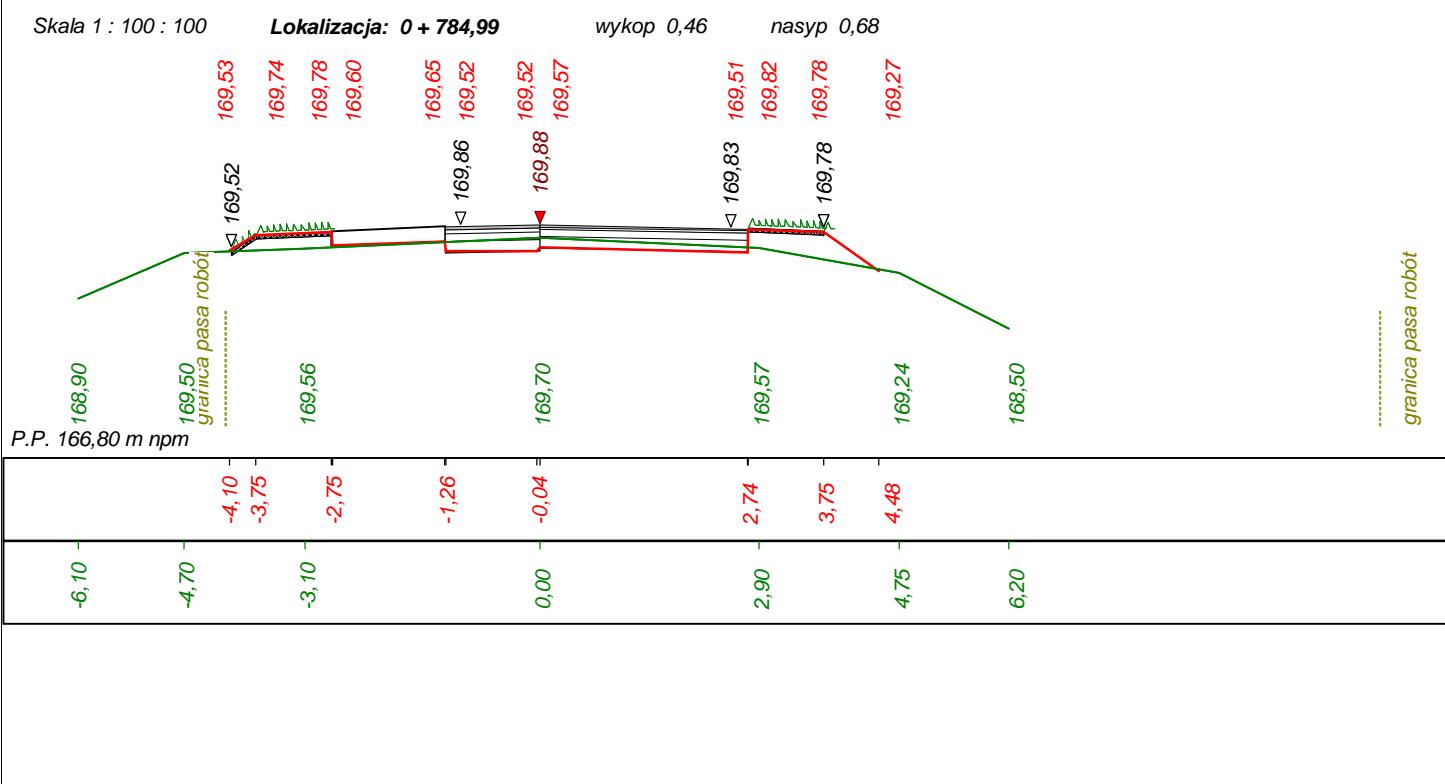



Dane wczytano z pliku: D:\Barwice - Uradz\Przekroje\Przekroje Barwice - Uradz.bis
Program Dorar - Autor programu: mgr J. Jarosław GIERBA , ul. Wesoła 2\32U, 13-30

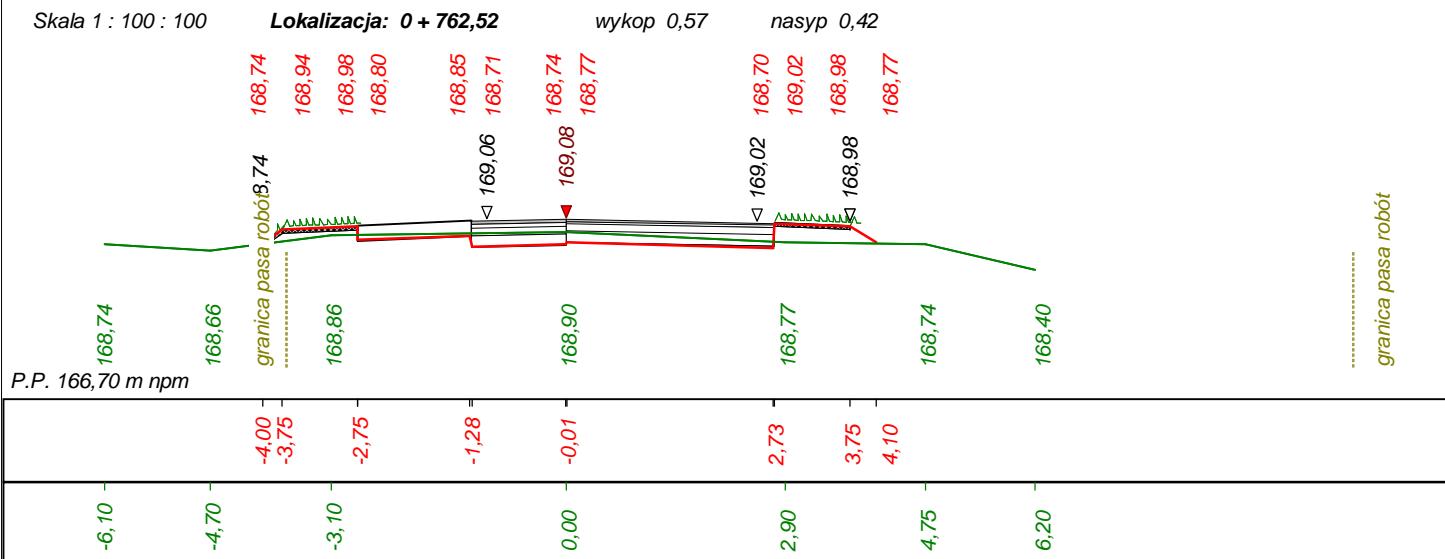


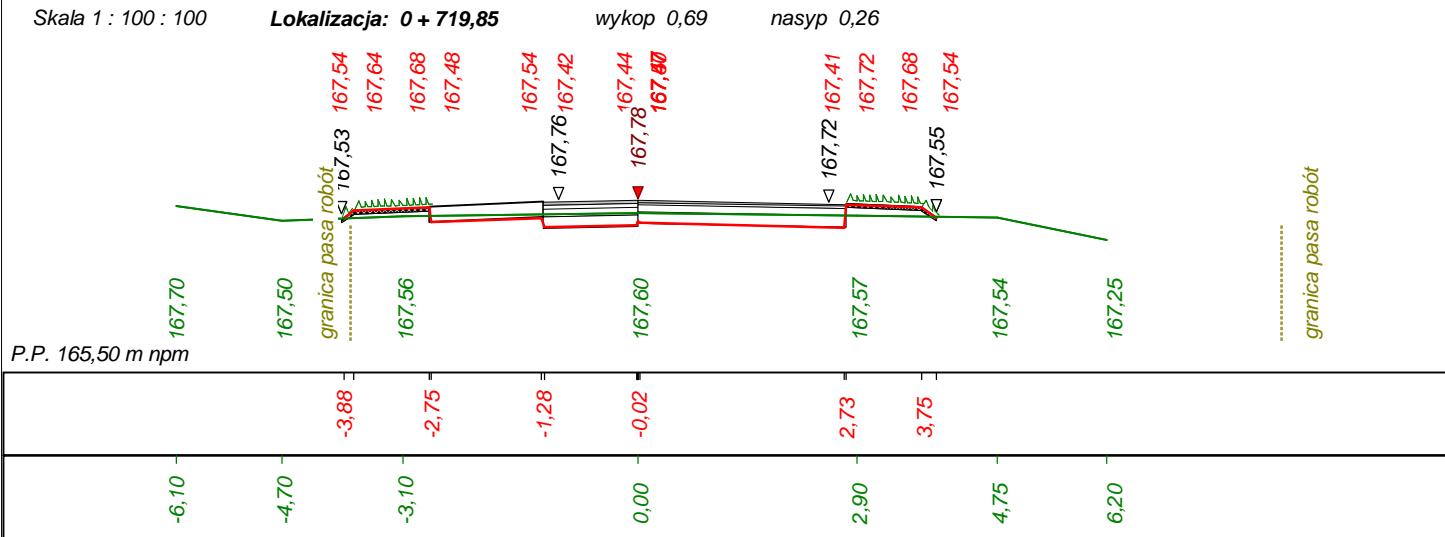


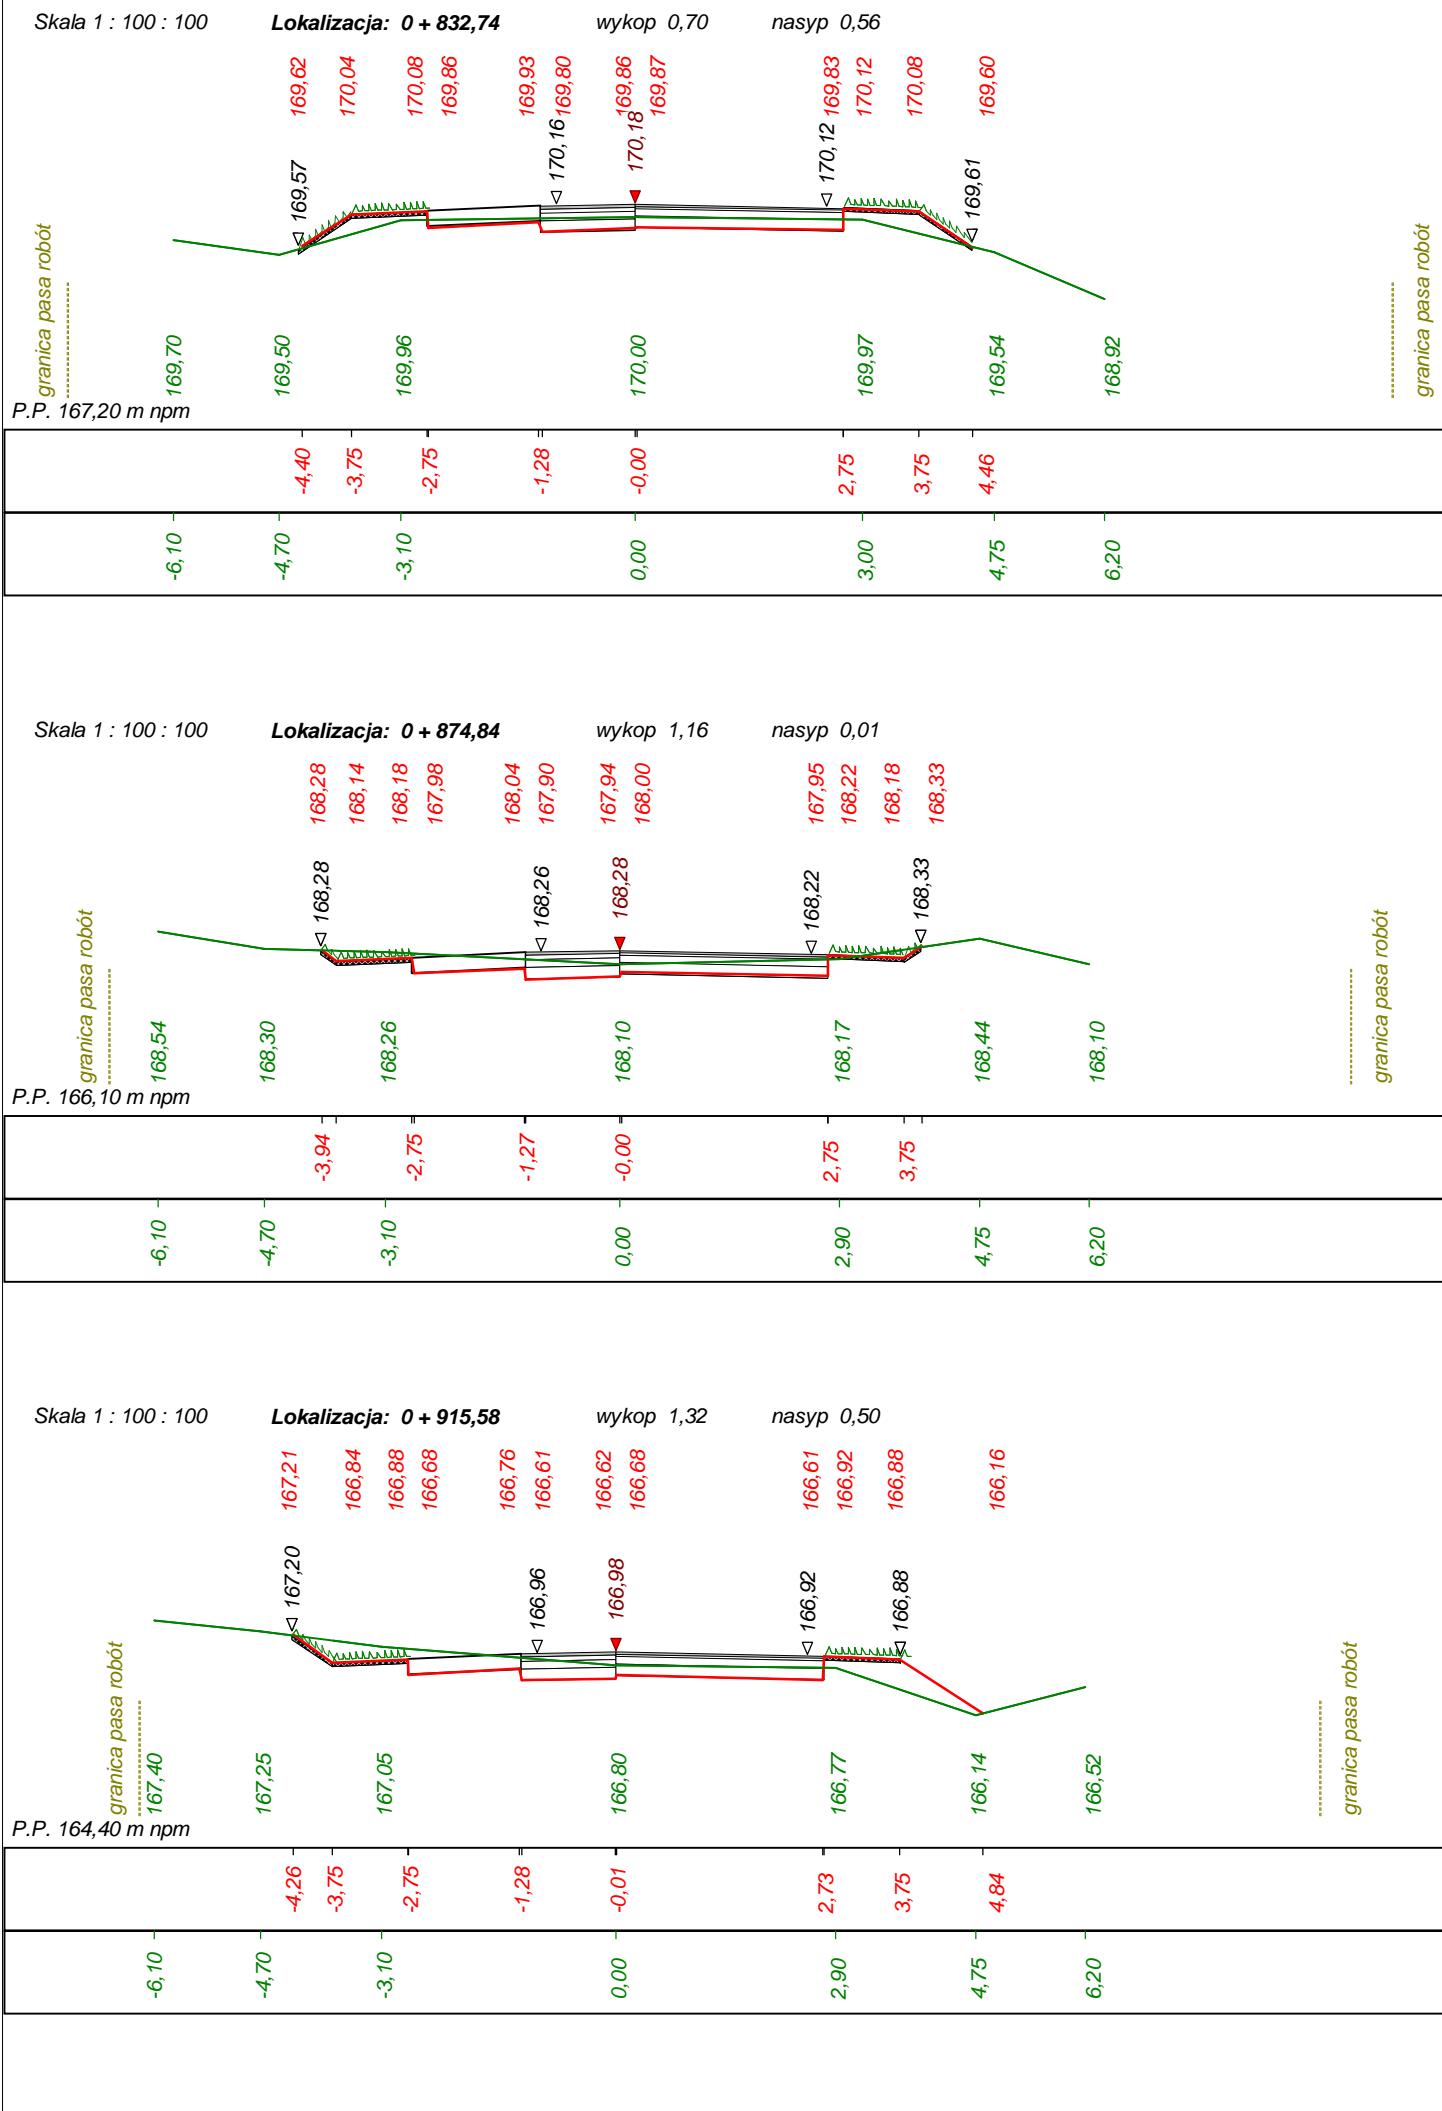


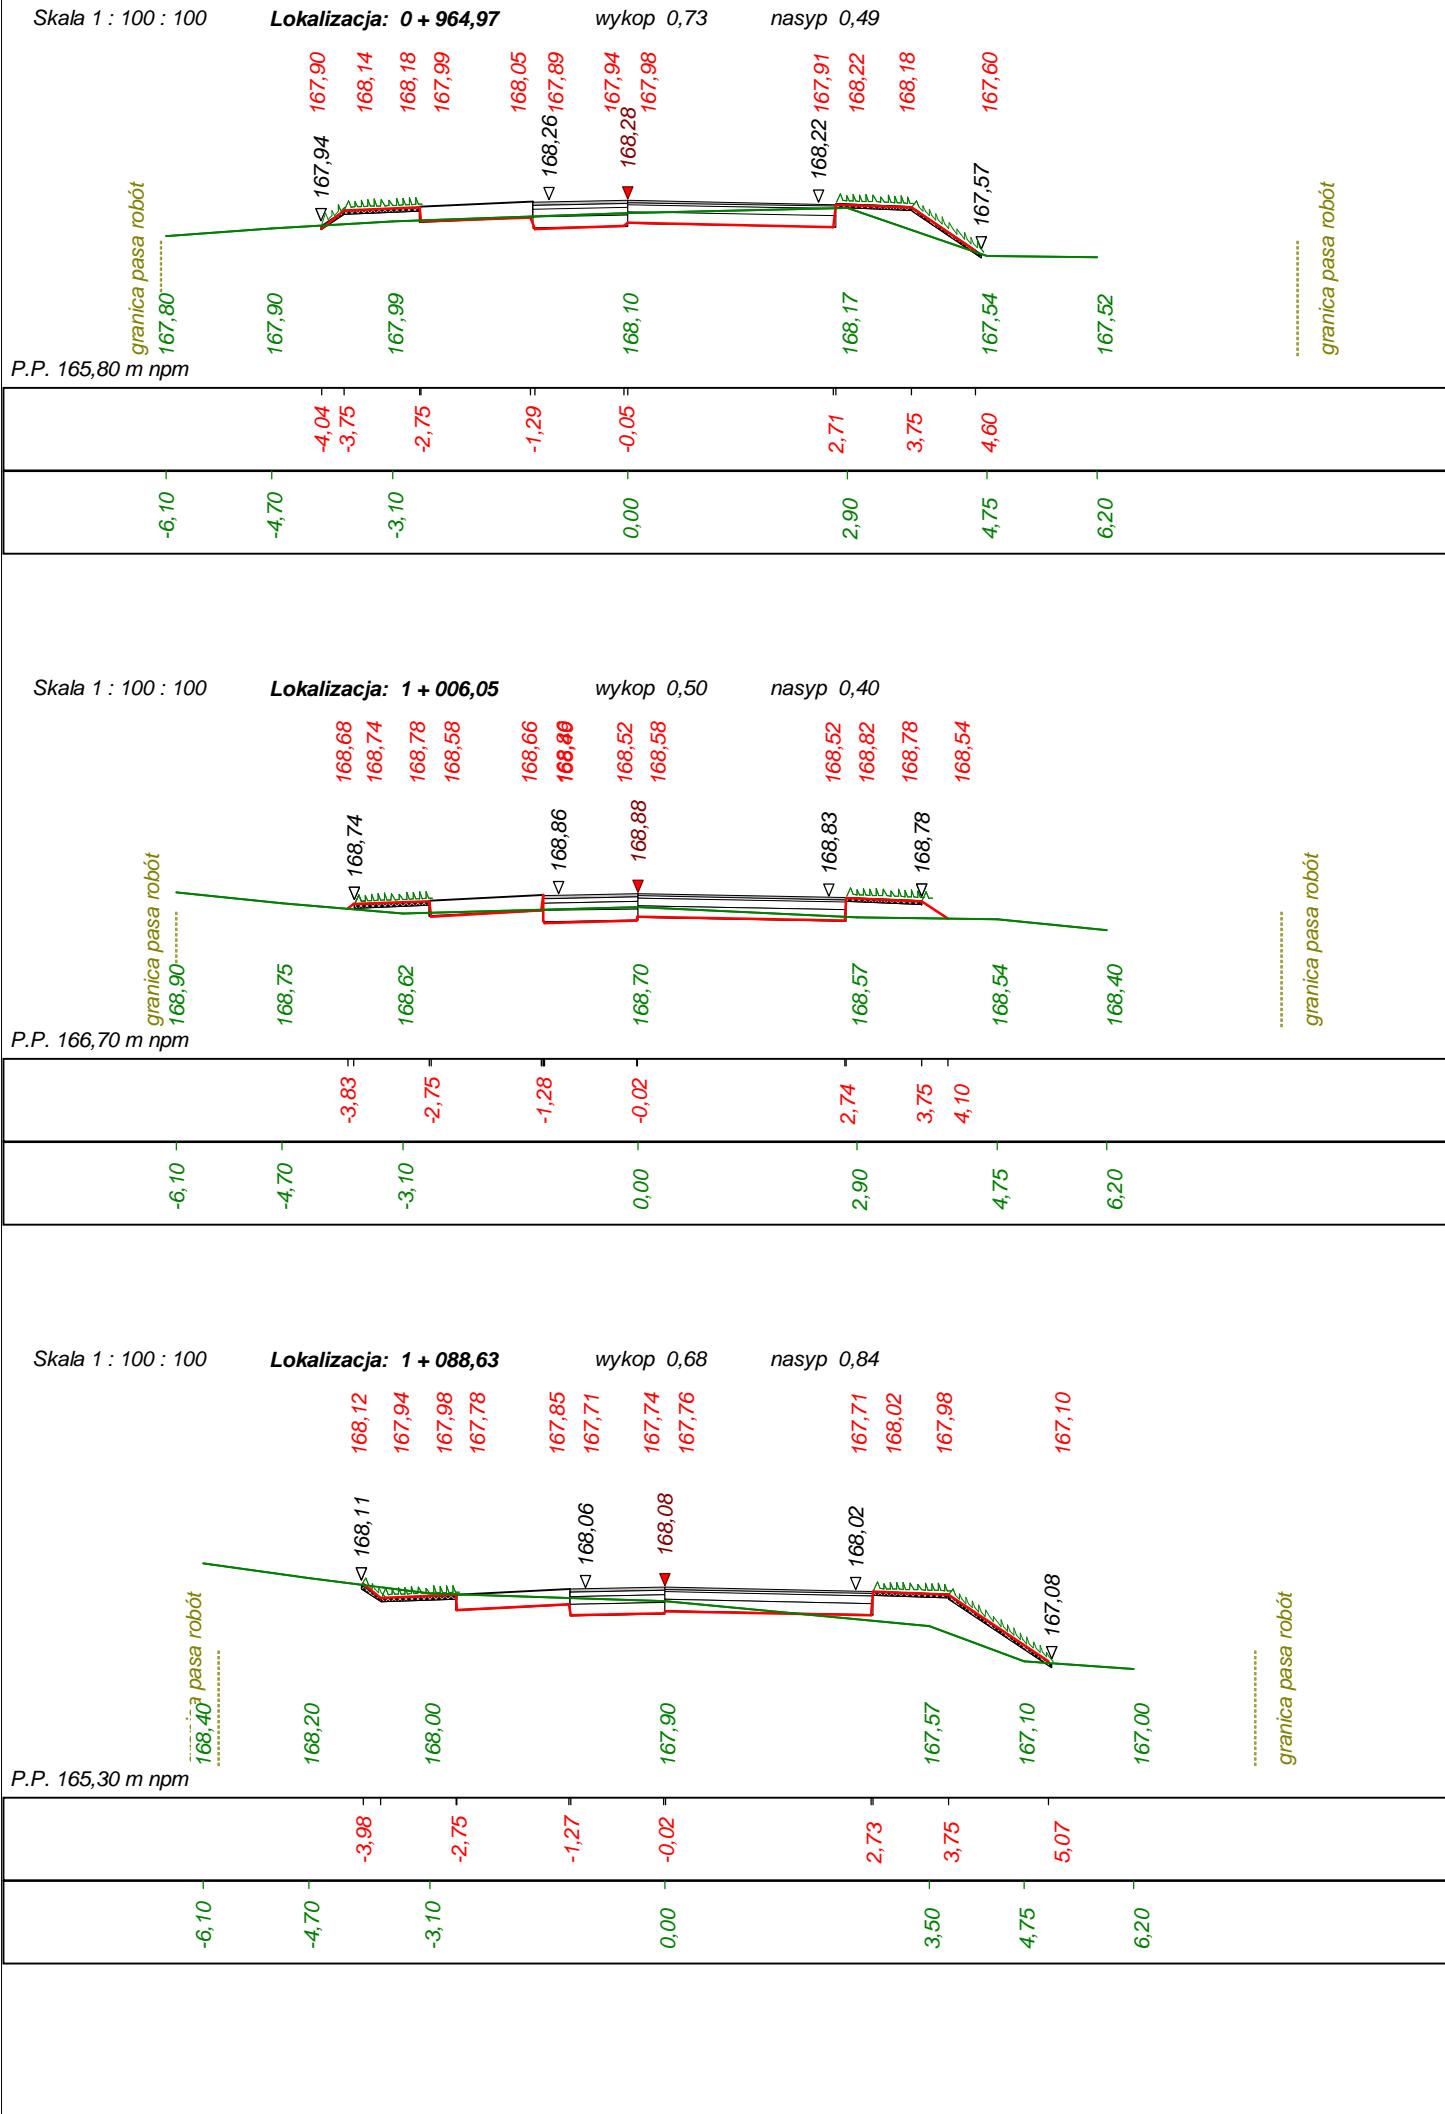


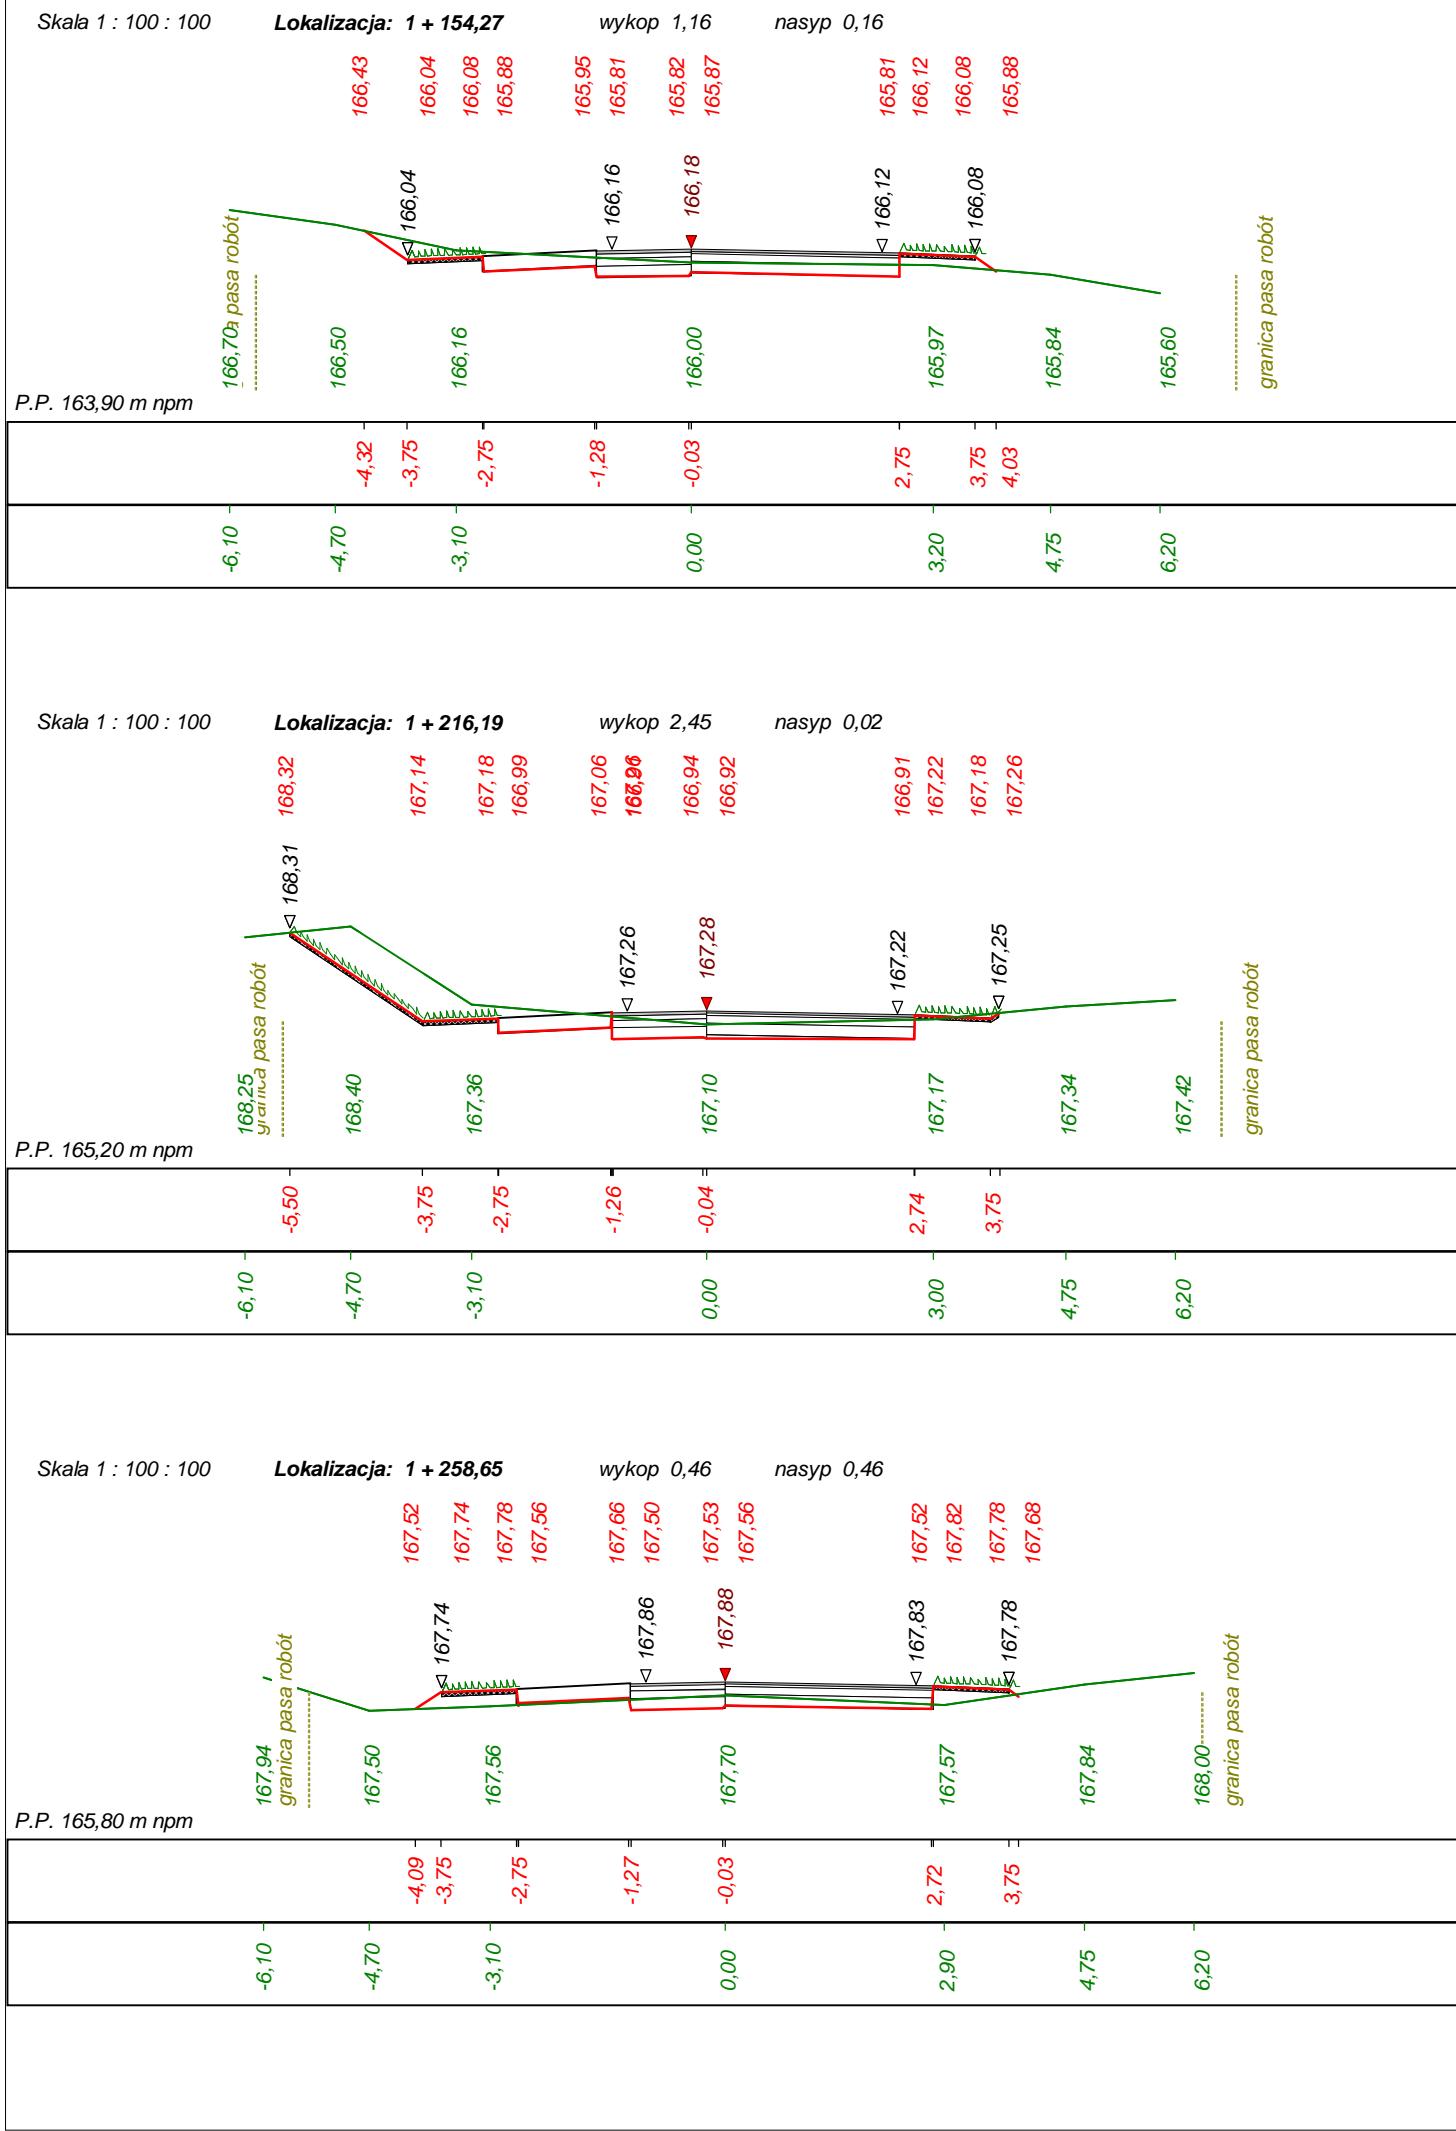


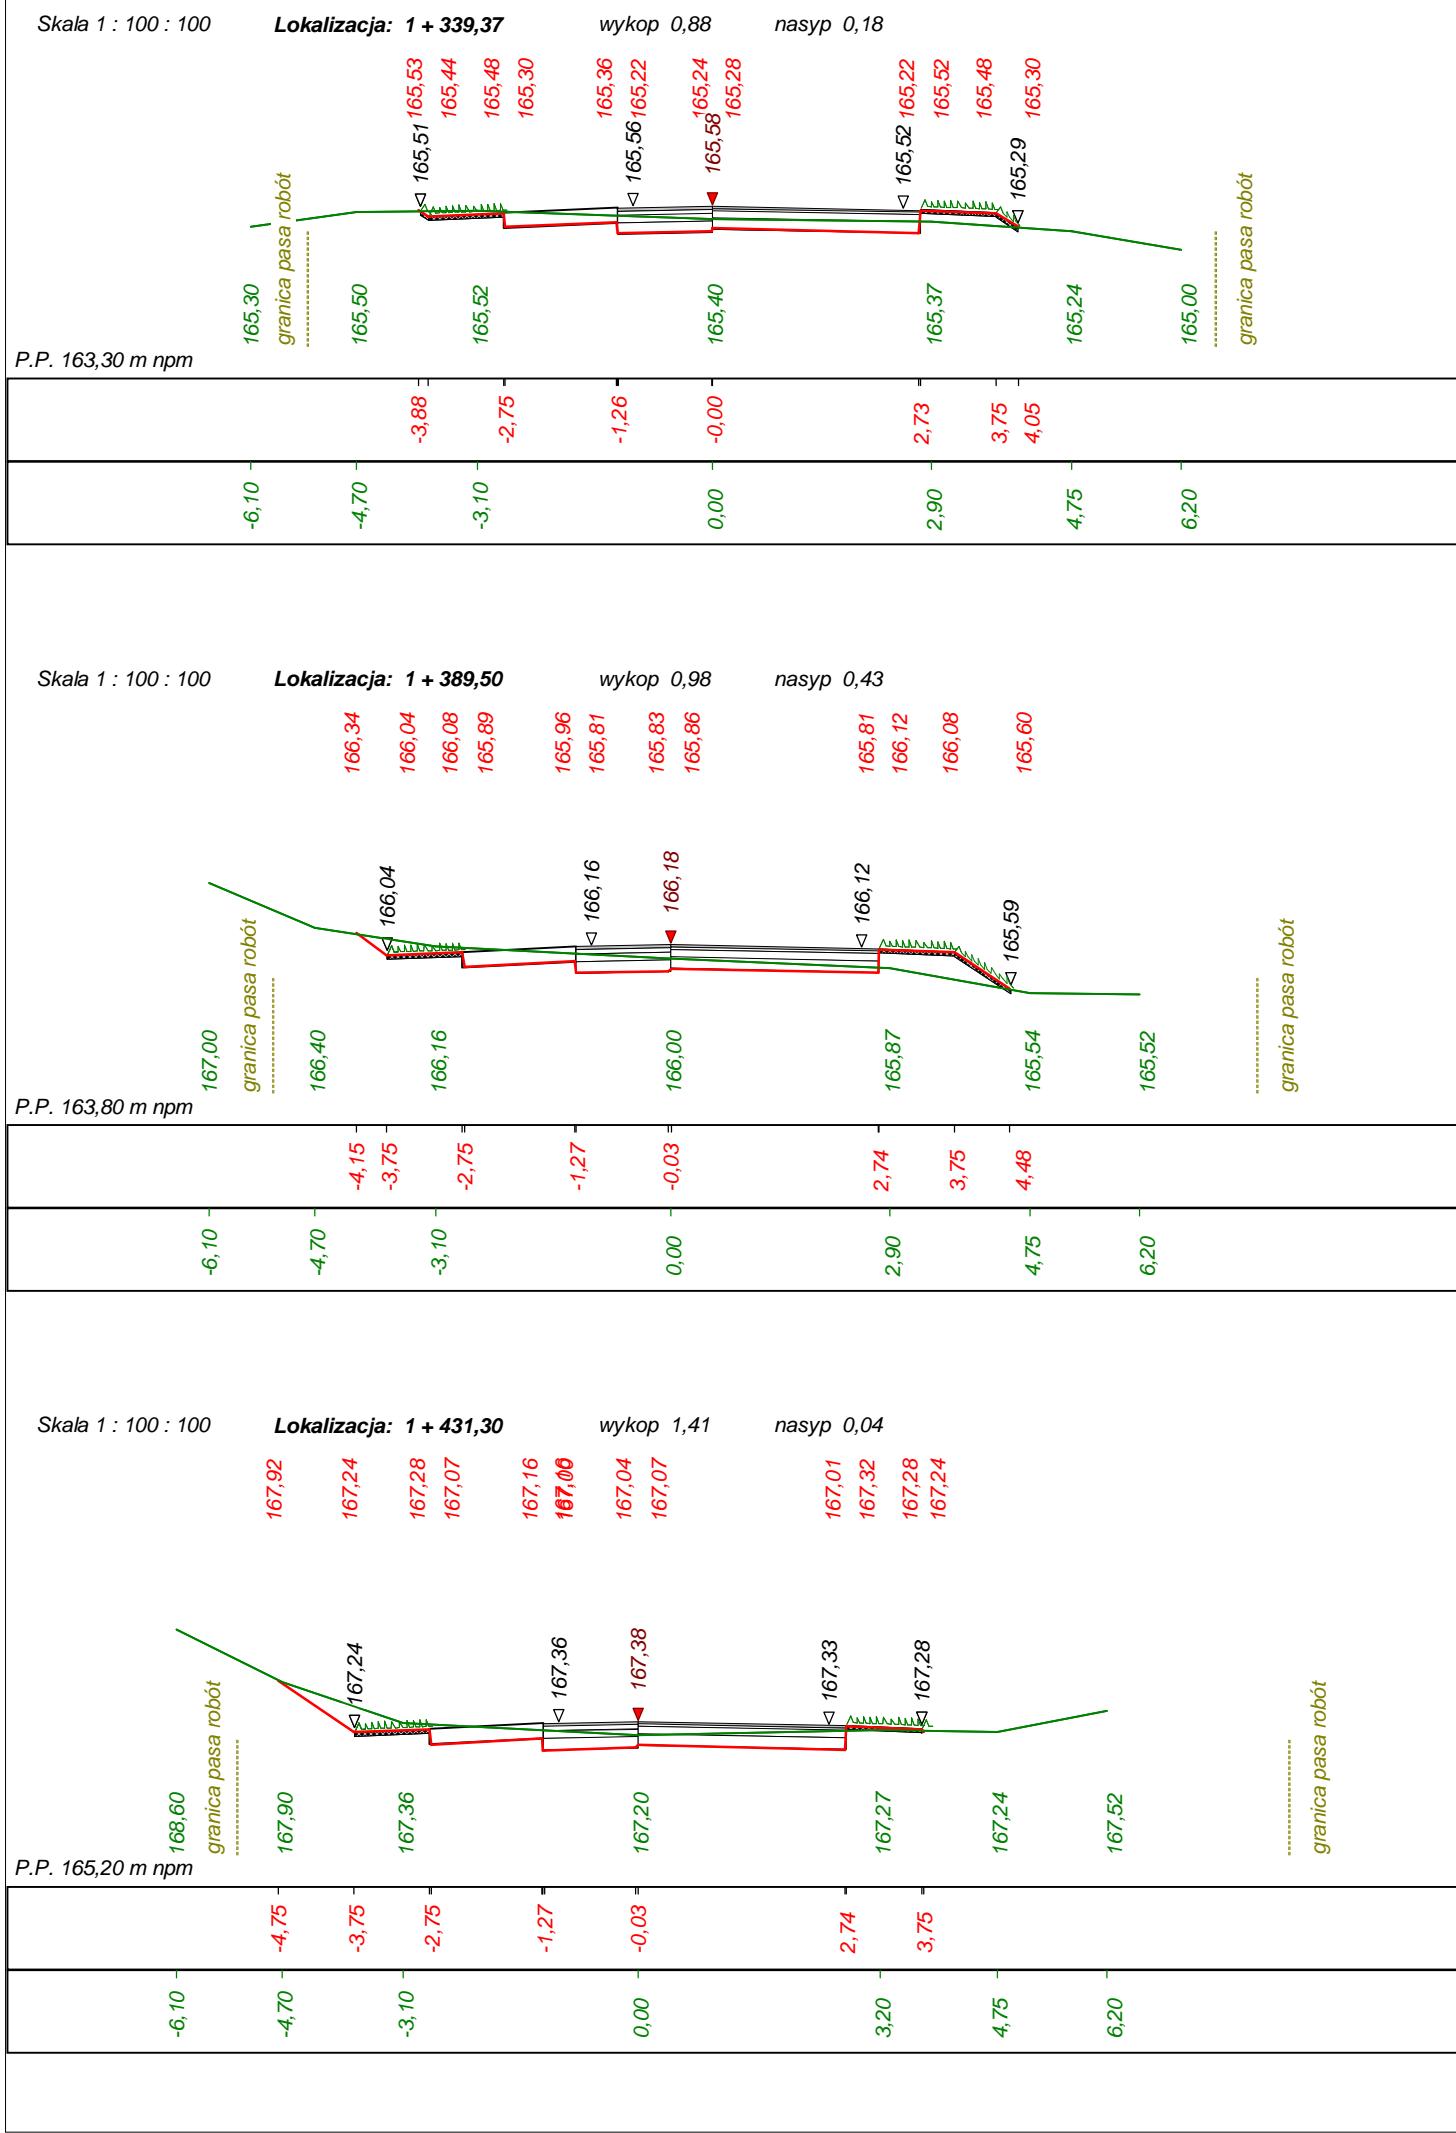


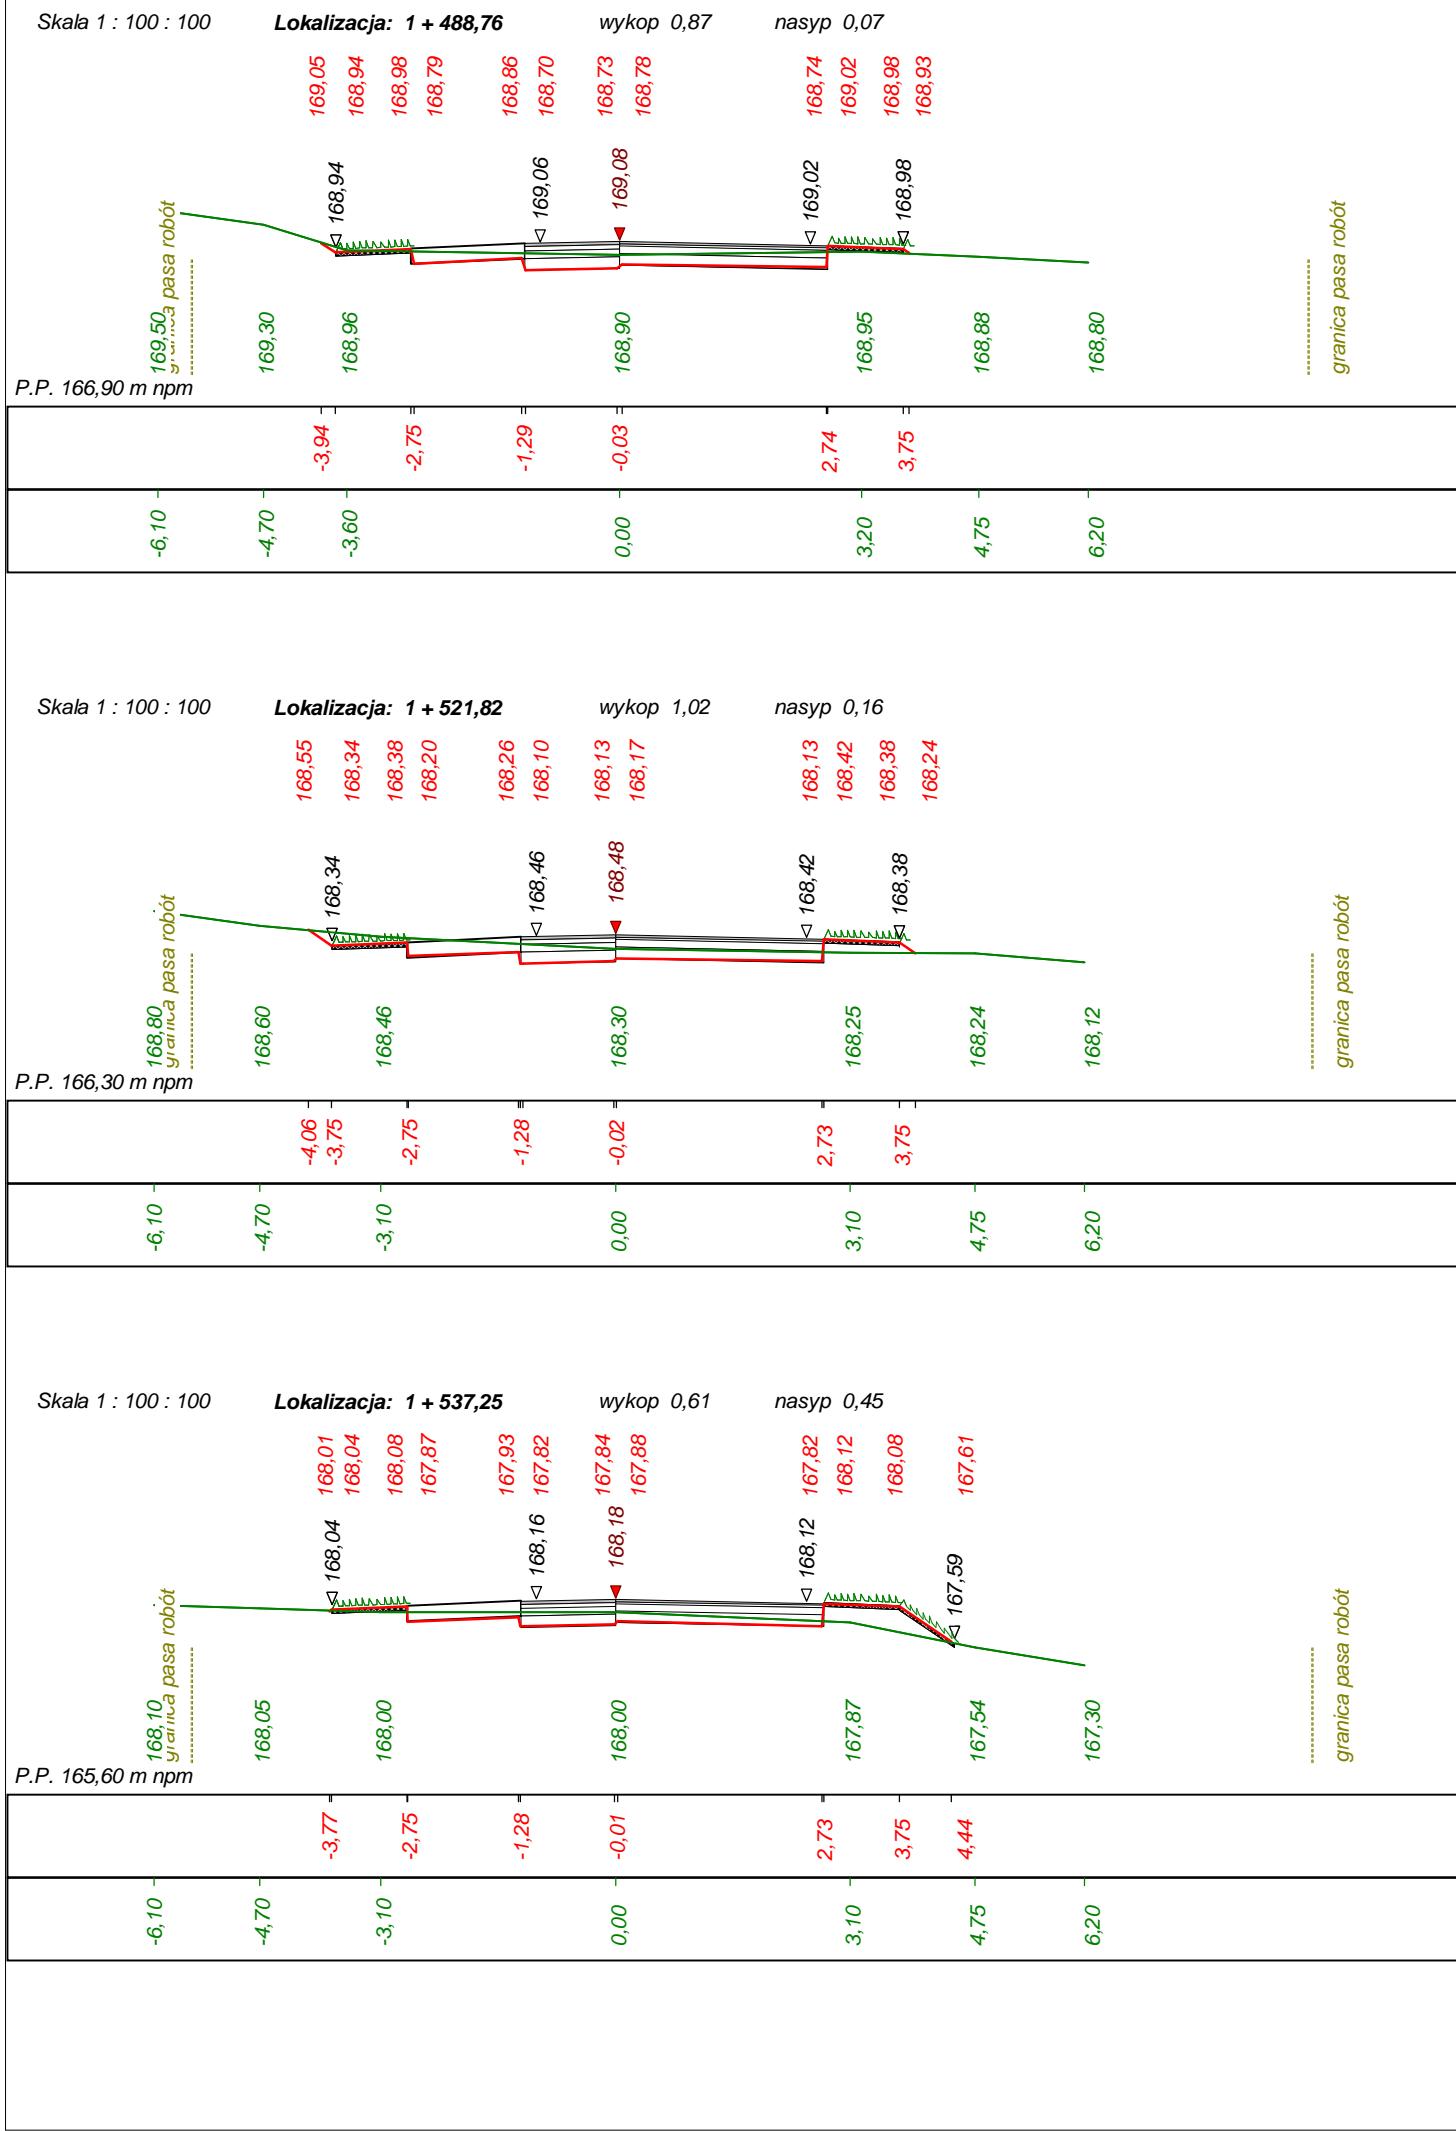


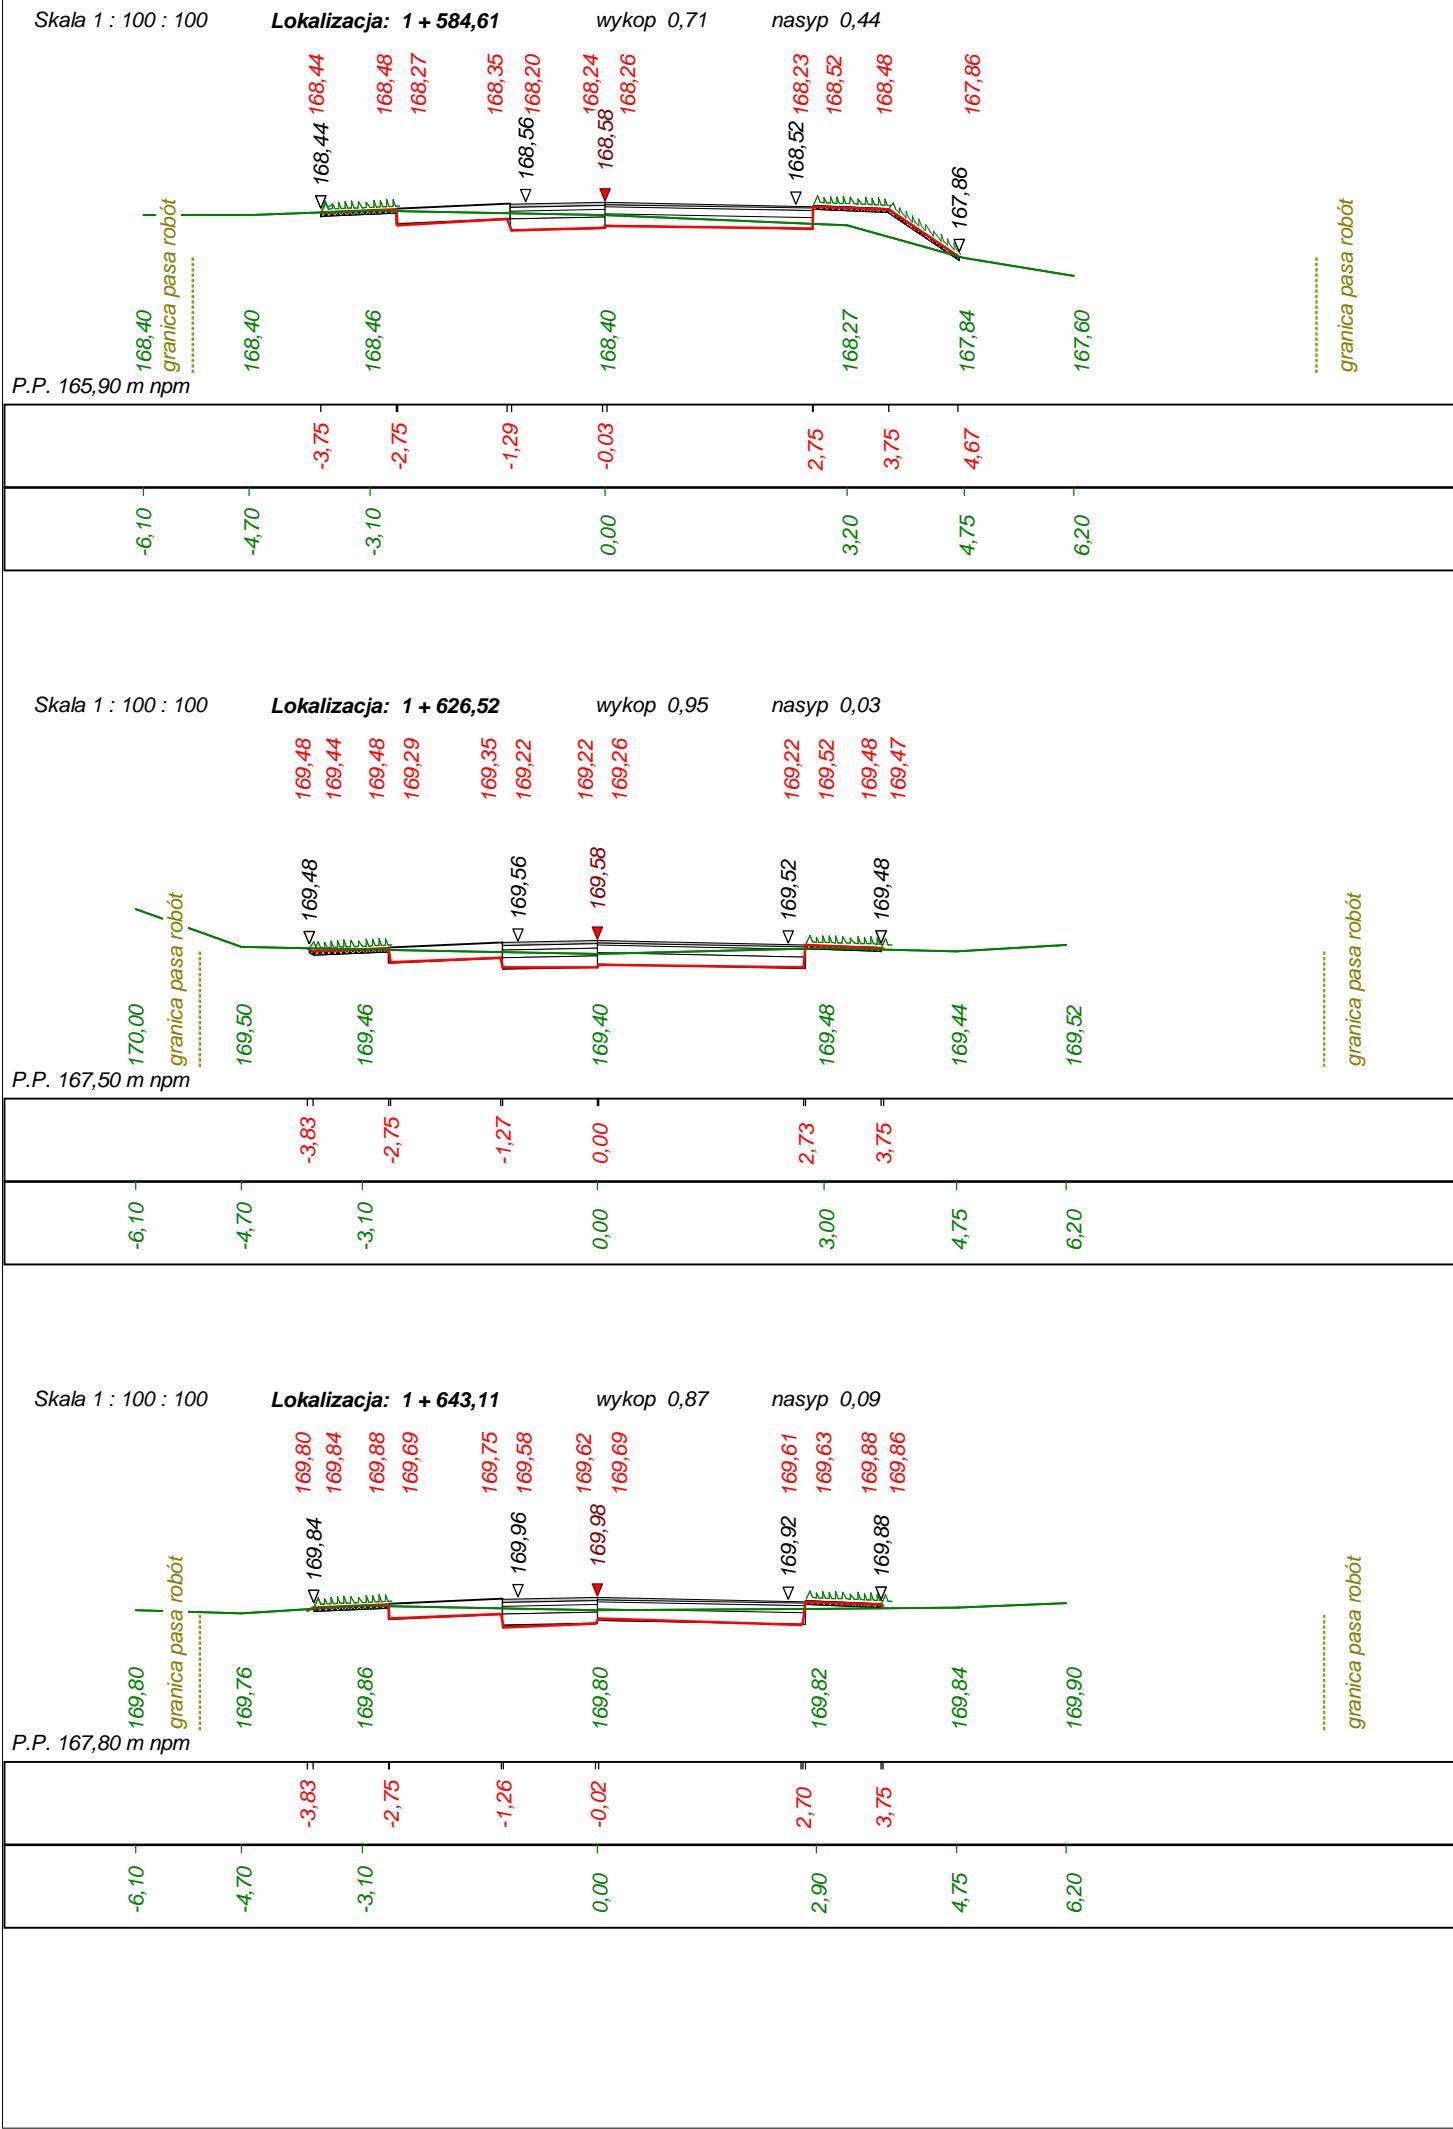



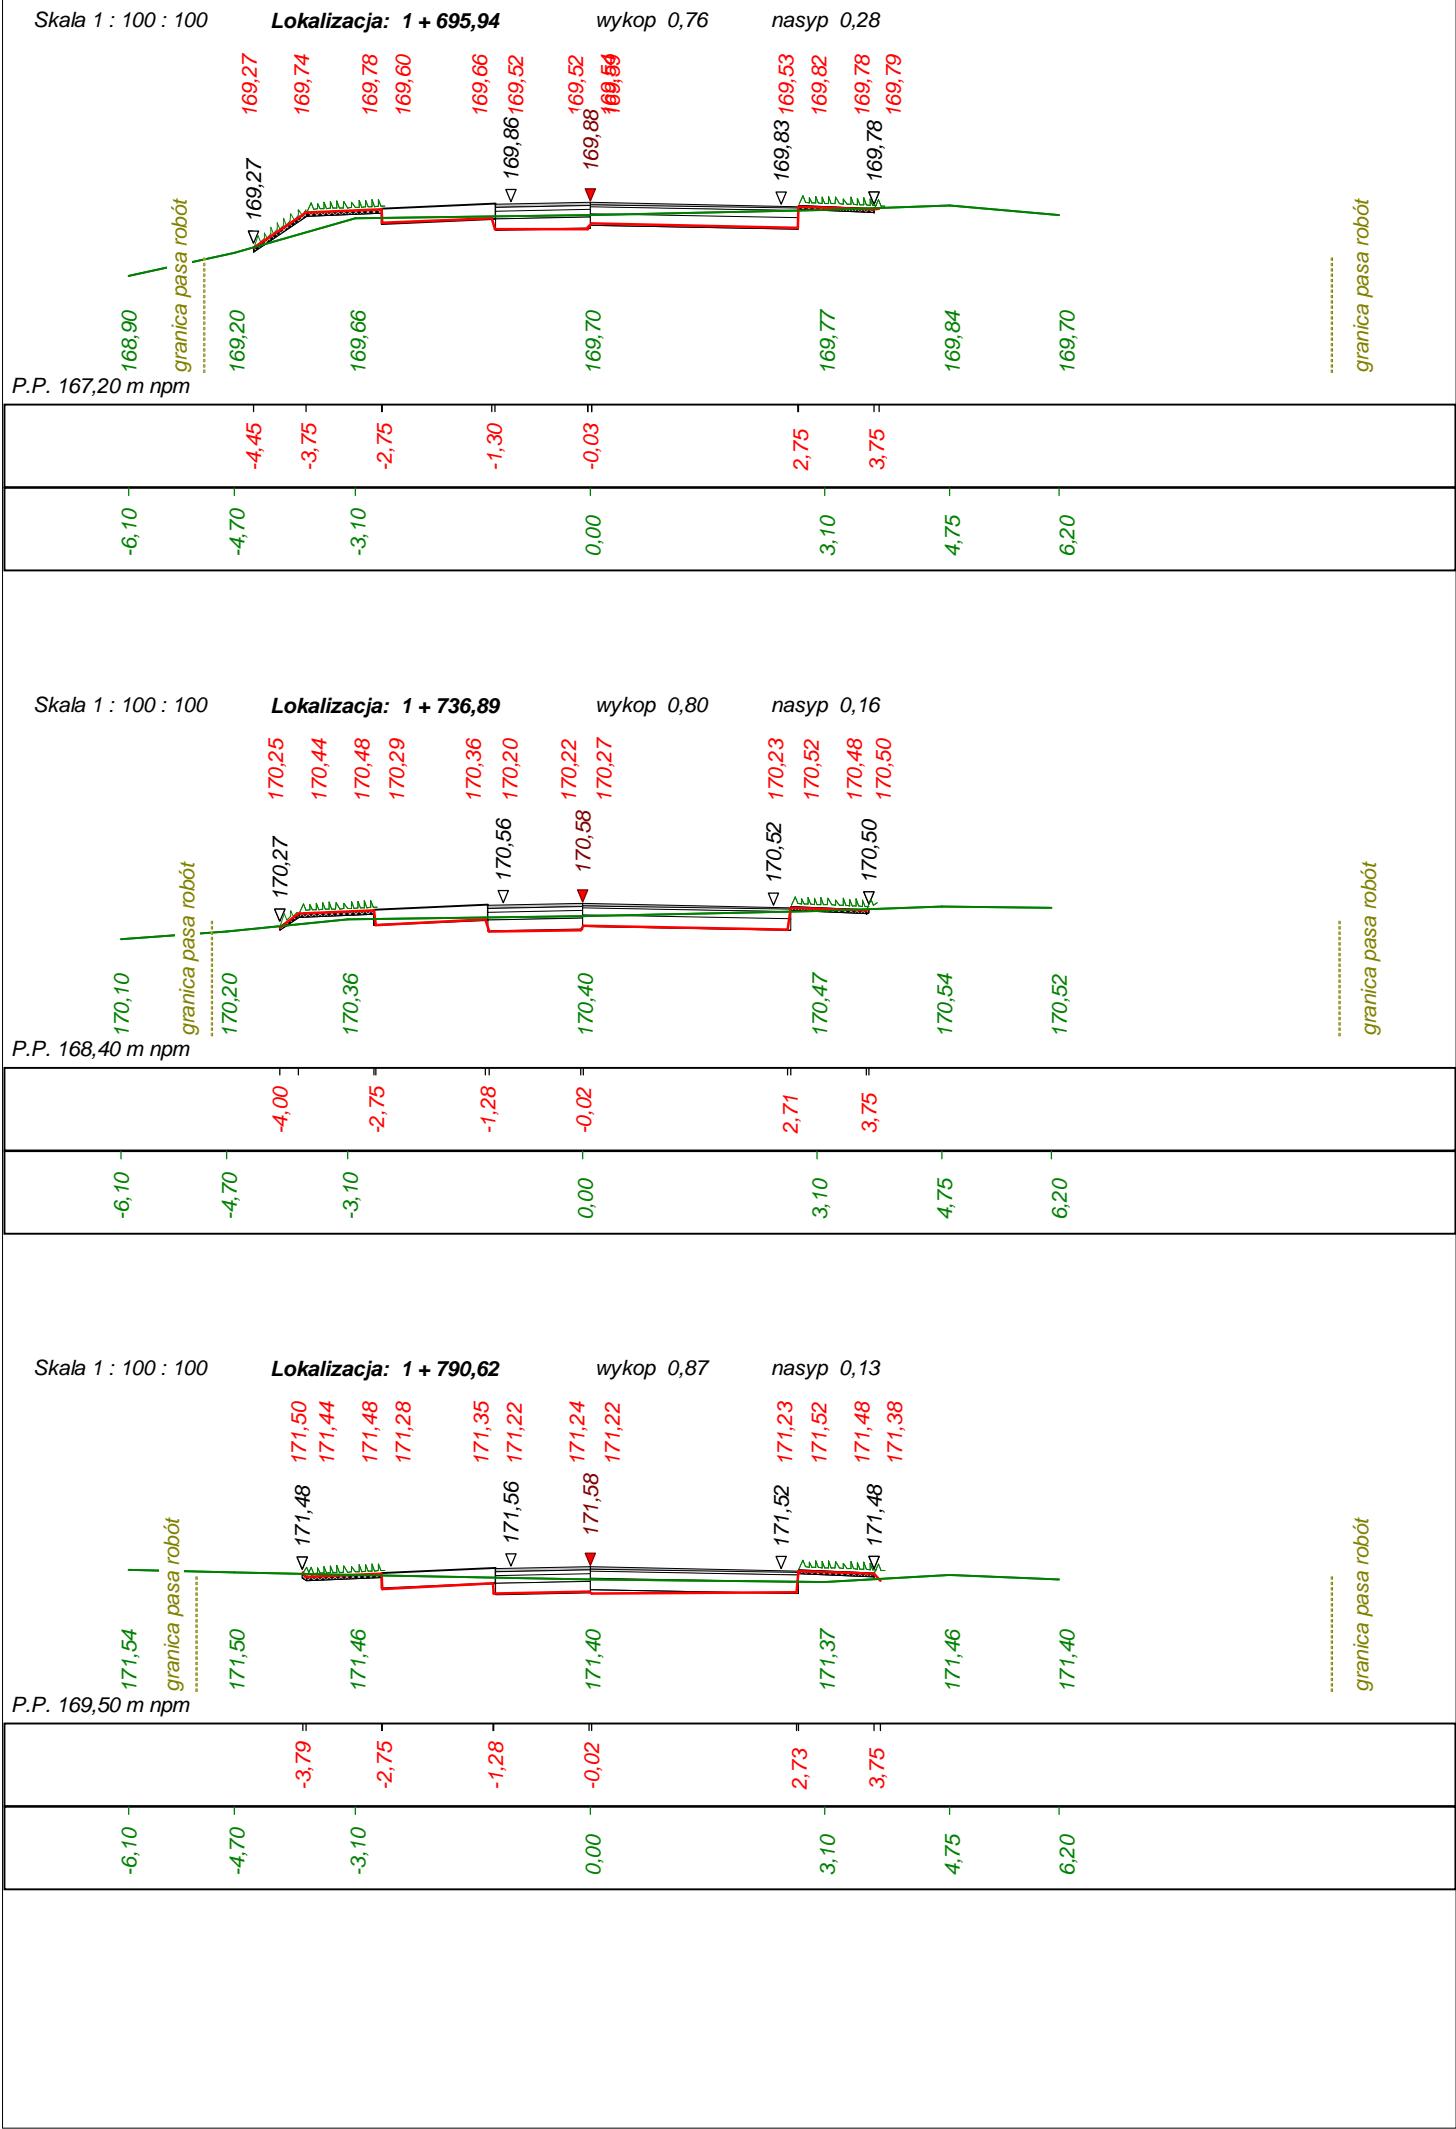


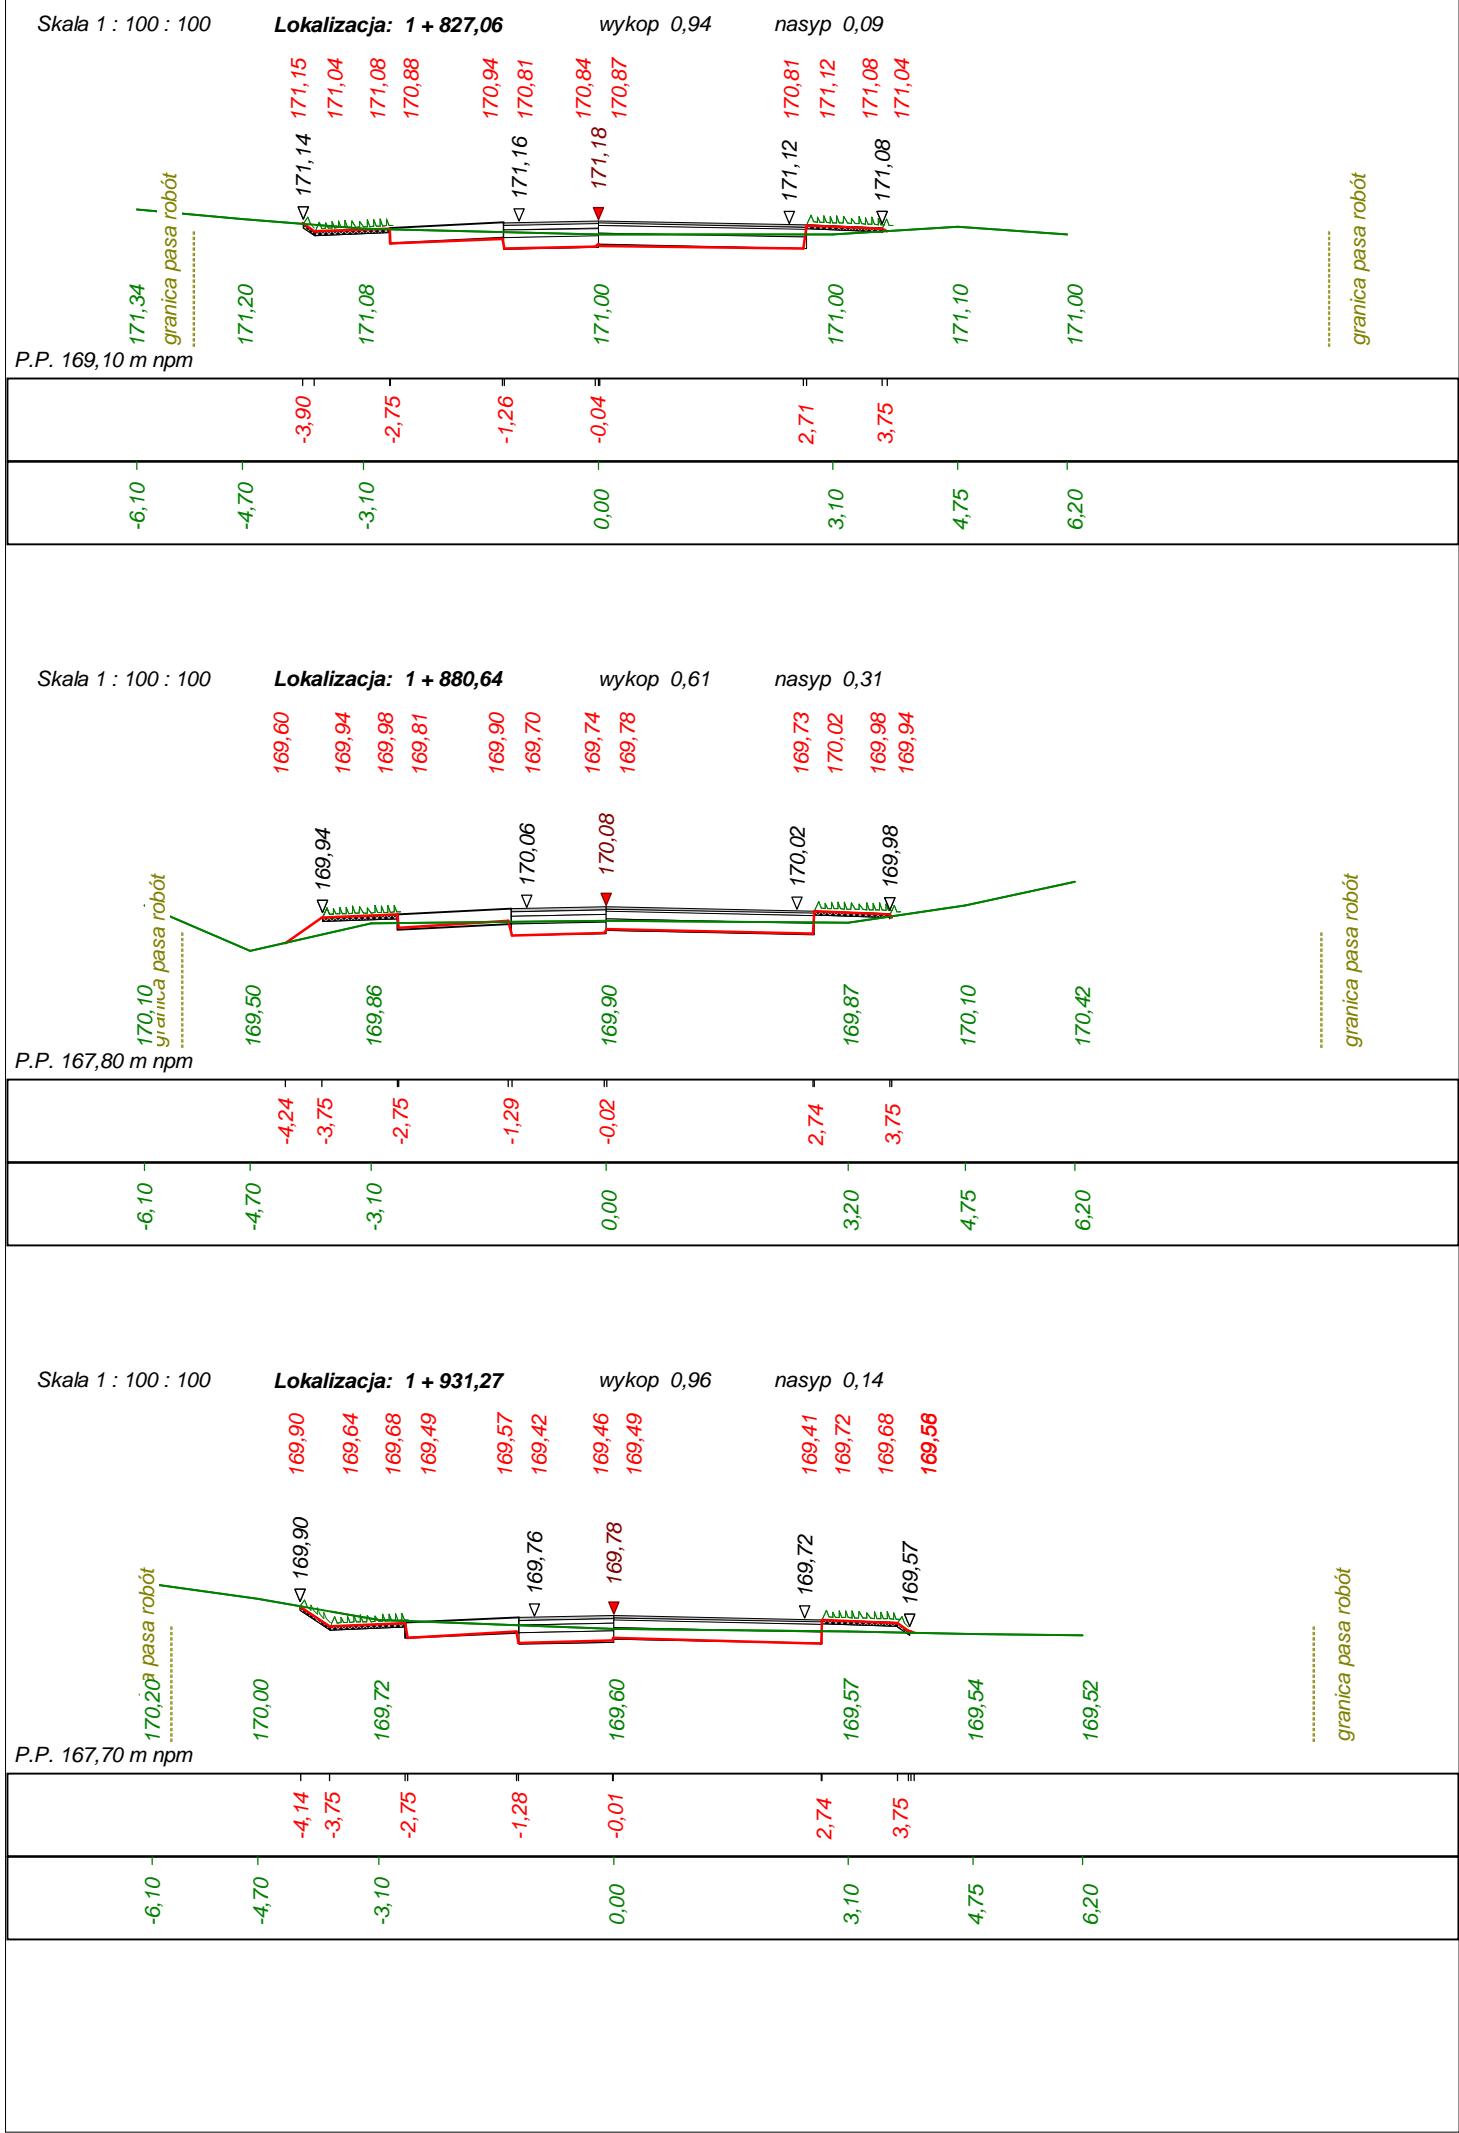

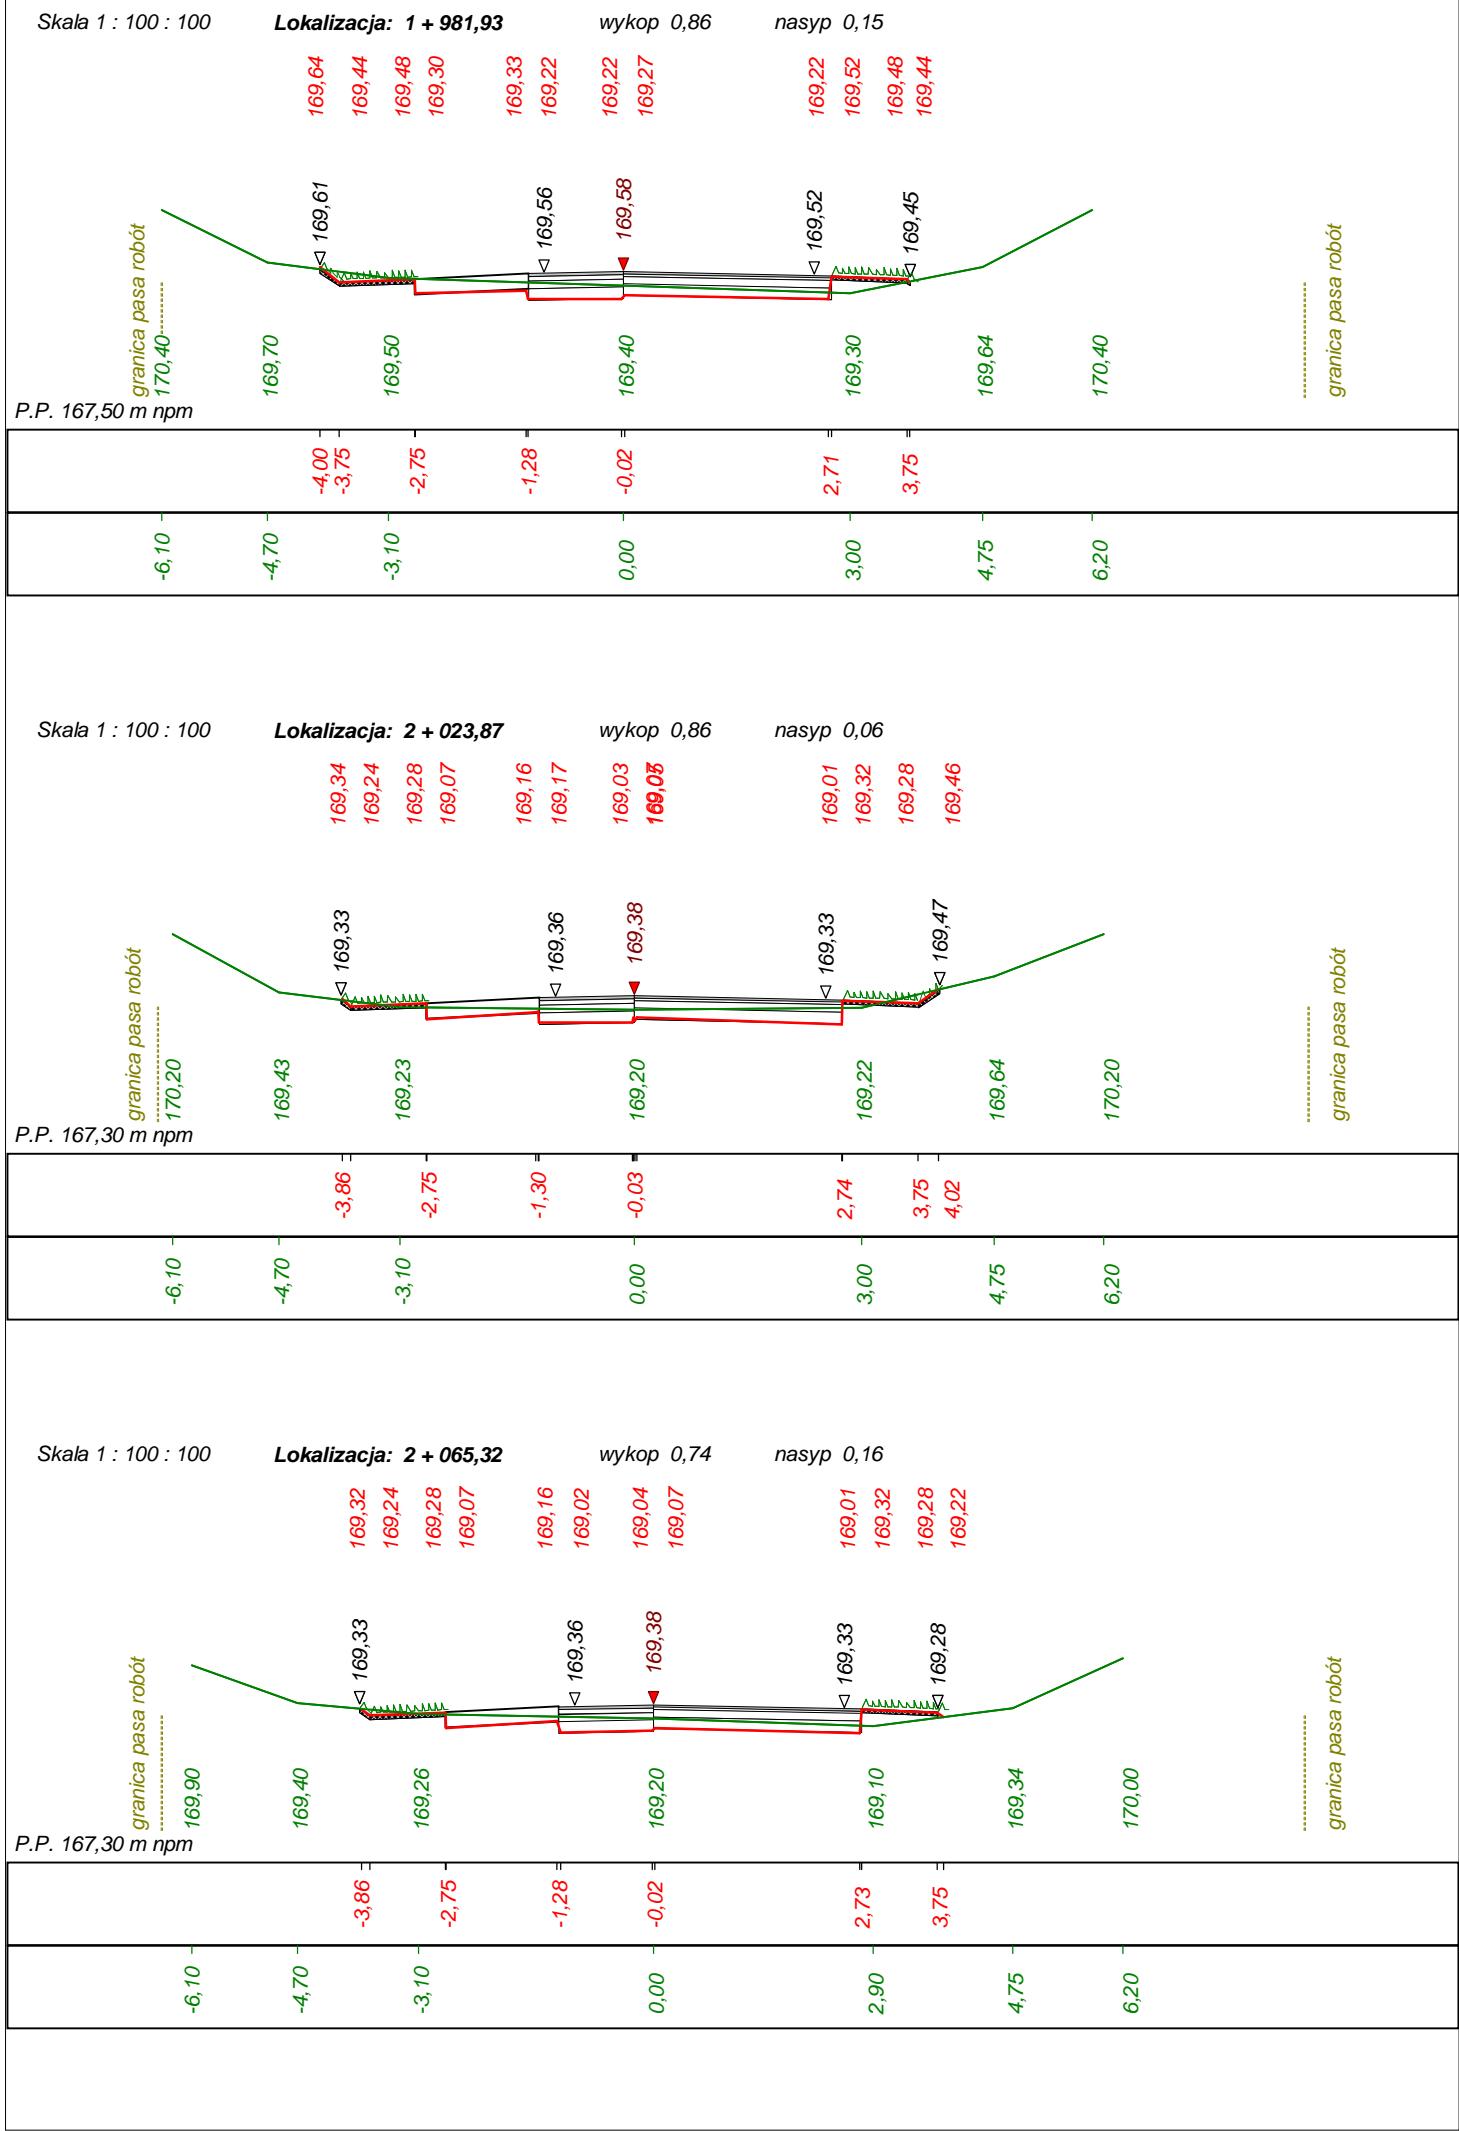

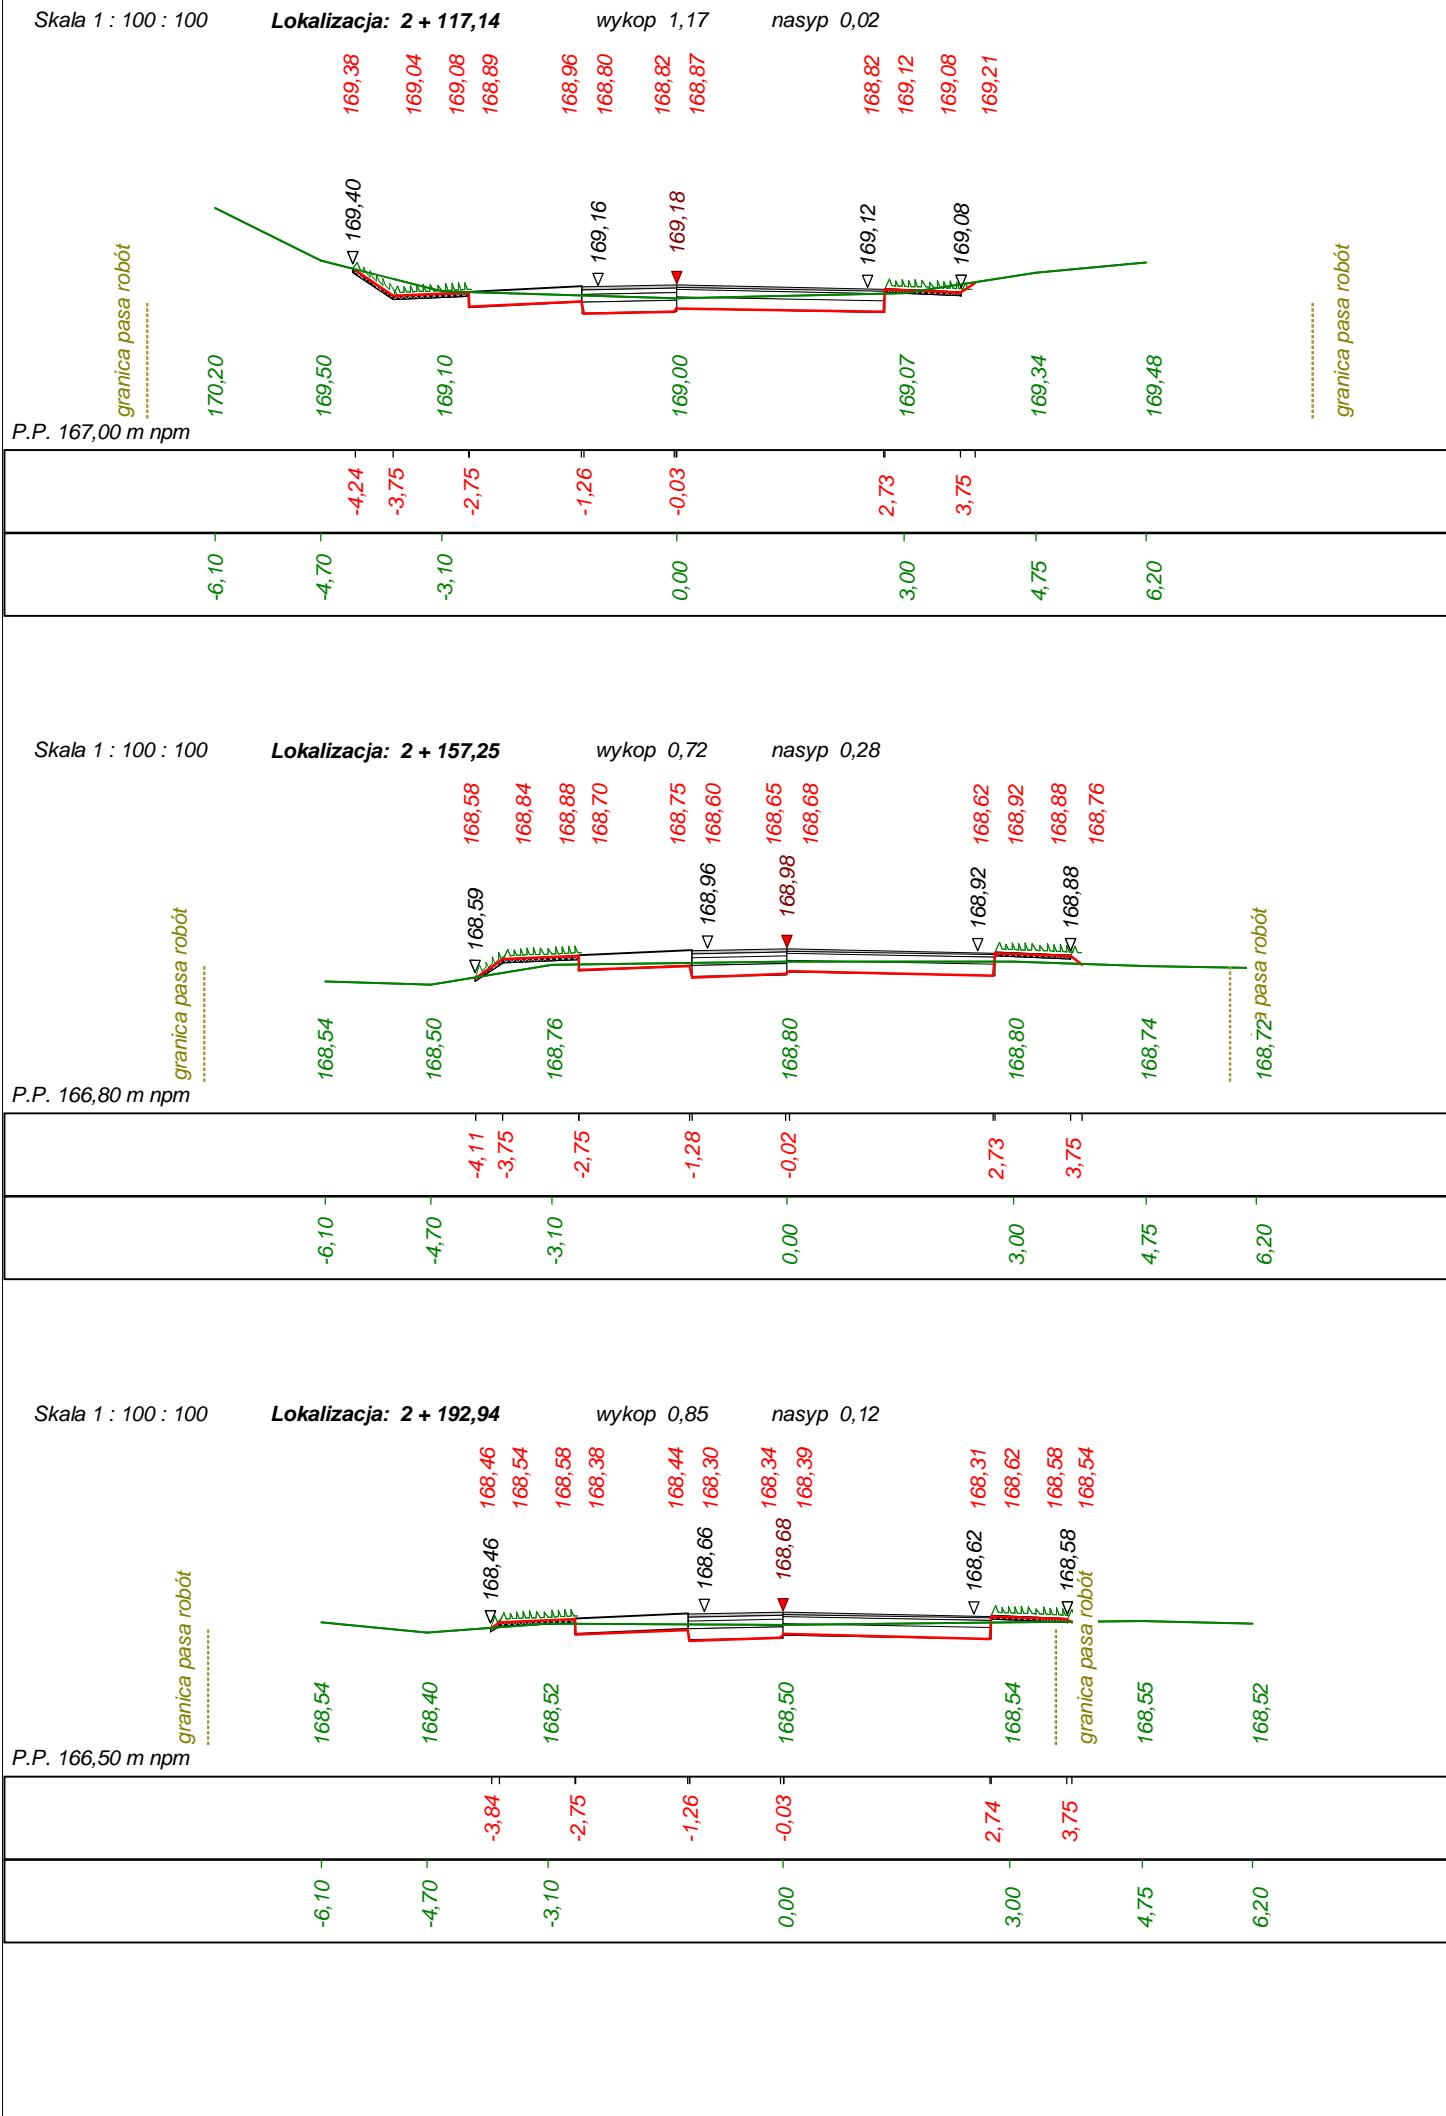

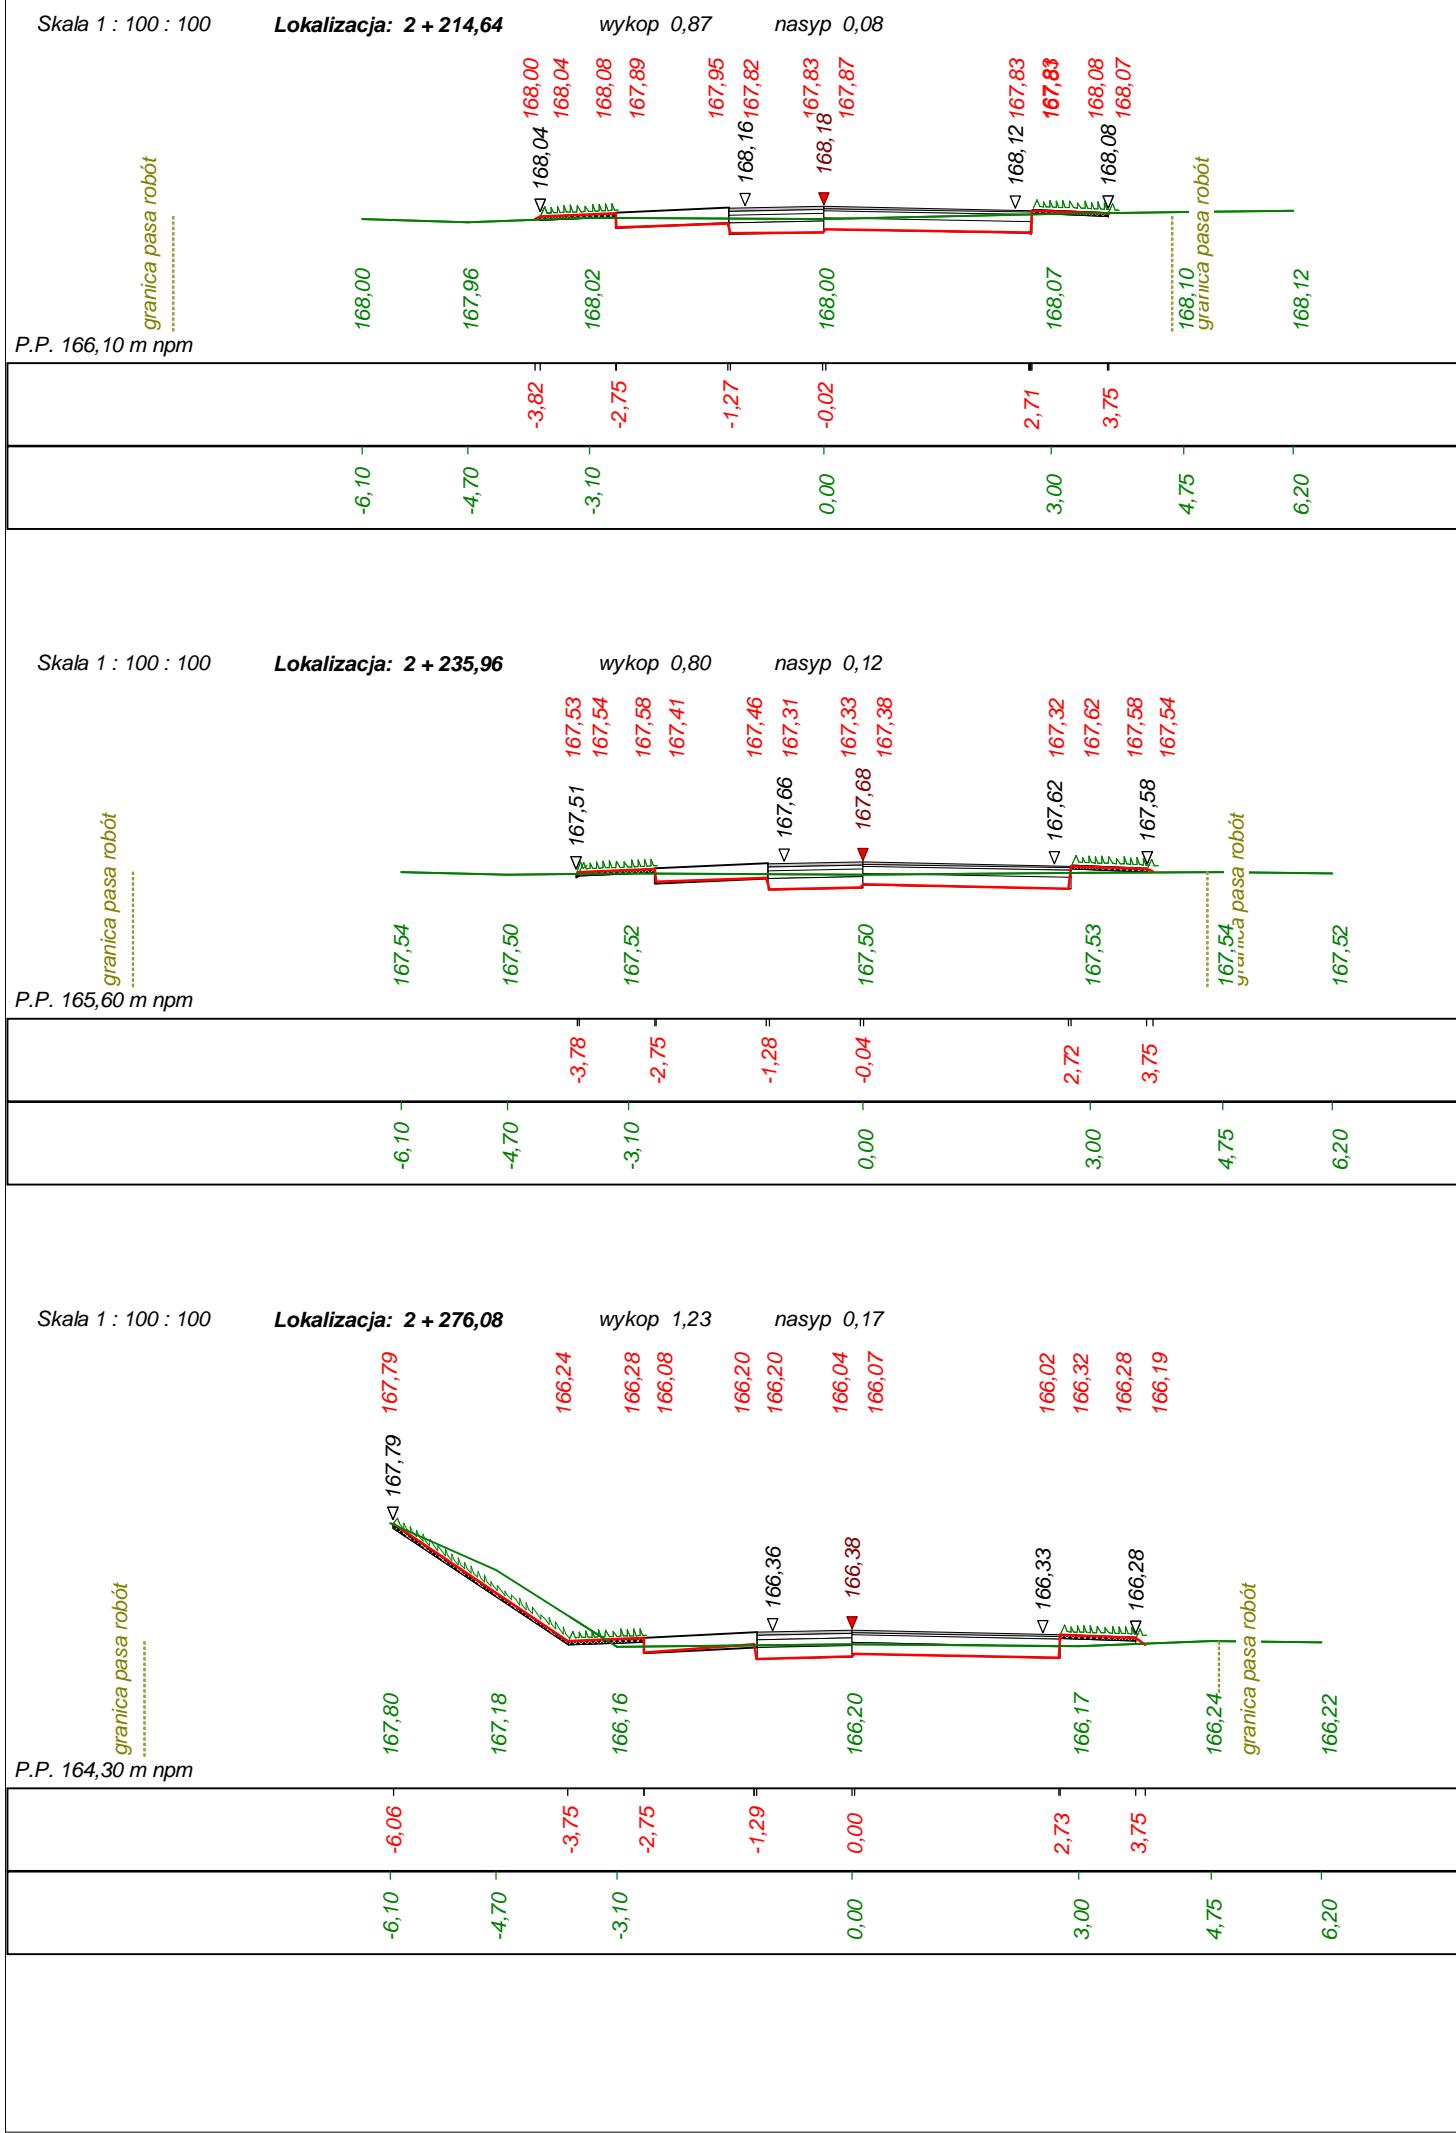

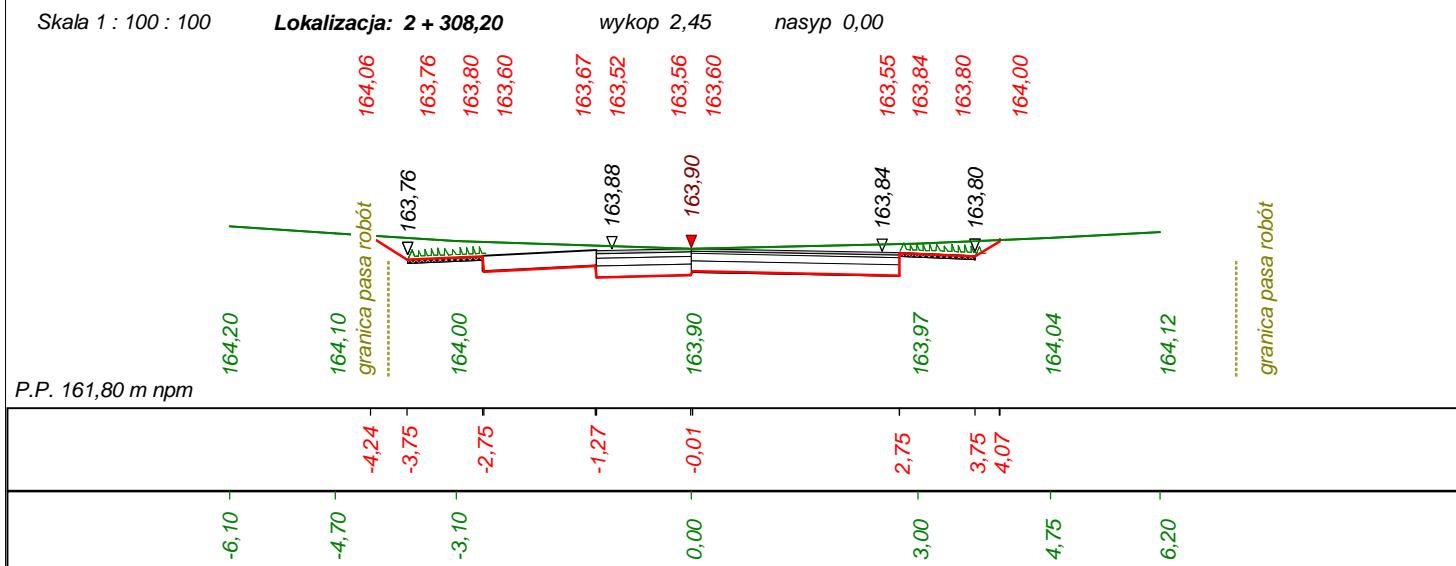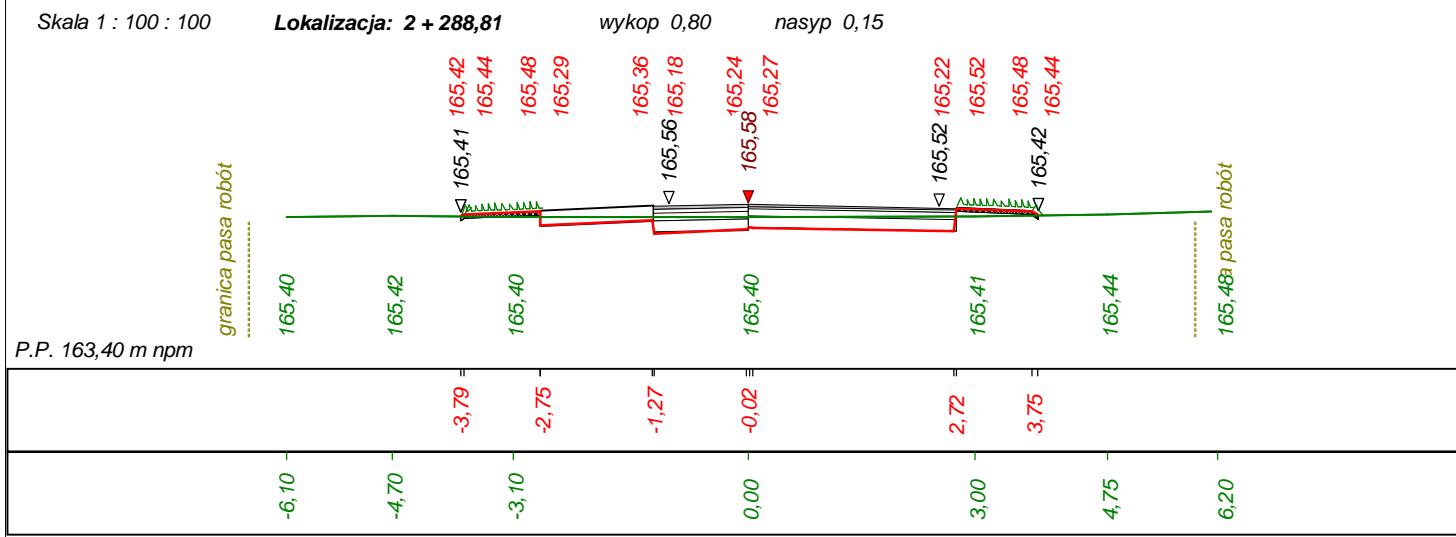

Wykonawca	mgr inż. Wiesław Kot 78-520 Złocieniec ul. Okulickiego 10;			Tel 094 36 72 546
Inwestor	Gmina Barwice			Umowa
Obiekt	Przebudowa drogi do m. Uradz, gmina Barwice			
Nazwa rysunku	Niweleta drogi od km 0+660,00 do km 2+308,00			Rysunek nr
Opracował		Uprawnienia		Załączników
Projektował	mgr inż. Wiesław Kot	Uprawnienia UAN/N/7210/795/88		Skala 1:100:100
Sprawdził		Uprawnienia		Data 23.08.2015 r.