Budynek mieszkalny jednorodzinny dwulokalowy

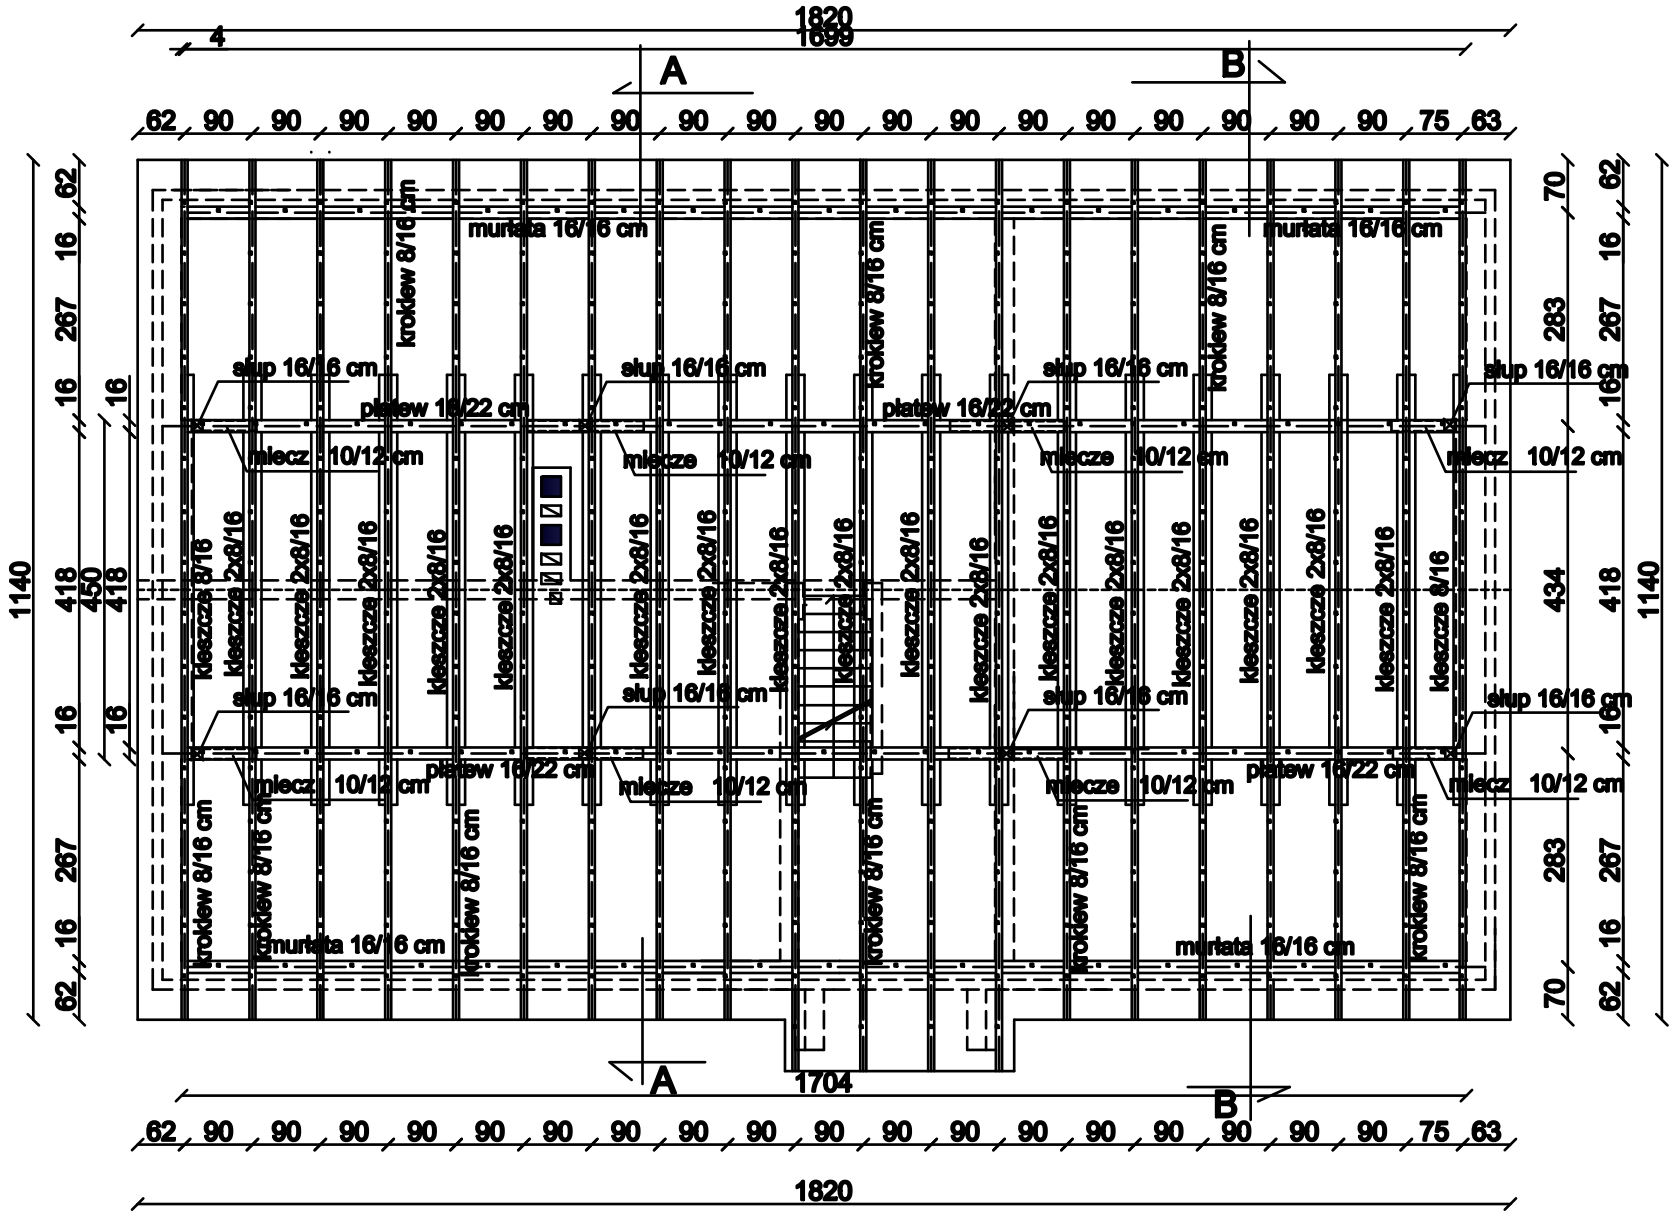

Rzut więźby dachowej - odbudowa dachu

Przedsiębiorstwo Budowlano-Usługowo-Handlowe "INFBUD" Jan Drapała ul. gen. L. Niedźwiadka-Okulickiego 20, 78-400 Szczecinek					
OPRACOWANIE	Budynek mieszkalny jednorodzinny wolnostojący, Nowy Chwalim 13, 78-460 Barwice, działka nr 69/3, obręb Nowy Chwalim				
TREŚĆ RYS.	Rzuty więźby dachowej - odbudowa dachu				
OPRACOWAŁ.	mgr inż. Jan Drapała		nr upr. UAWUT/2424/WBW	skala 1 : 100	data 05.2023 r.
INWESTOR	Gmina Barwice ul. Zwycięzców 22, 78 - 460 Barwice			nr rys. 2	