


Budynek mieszkalny jednorodzinny dwulokalowy

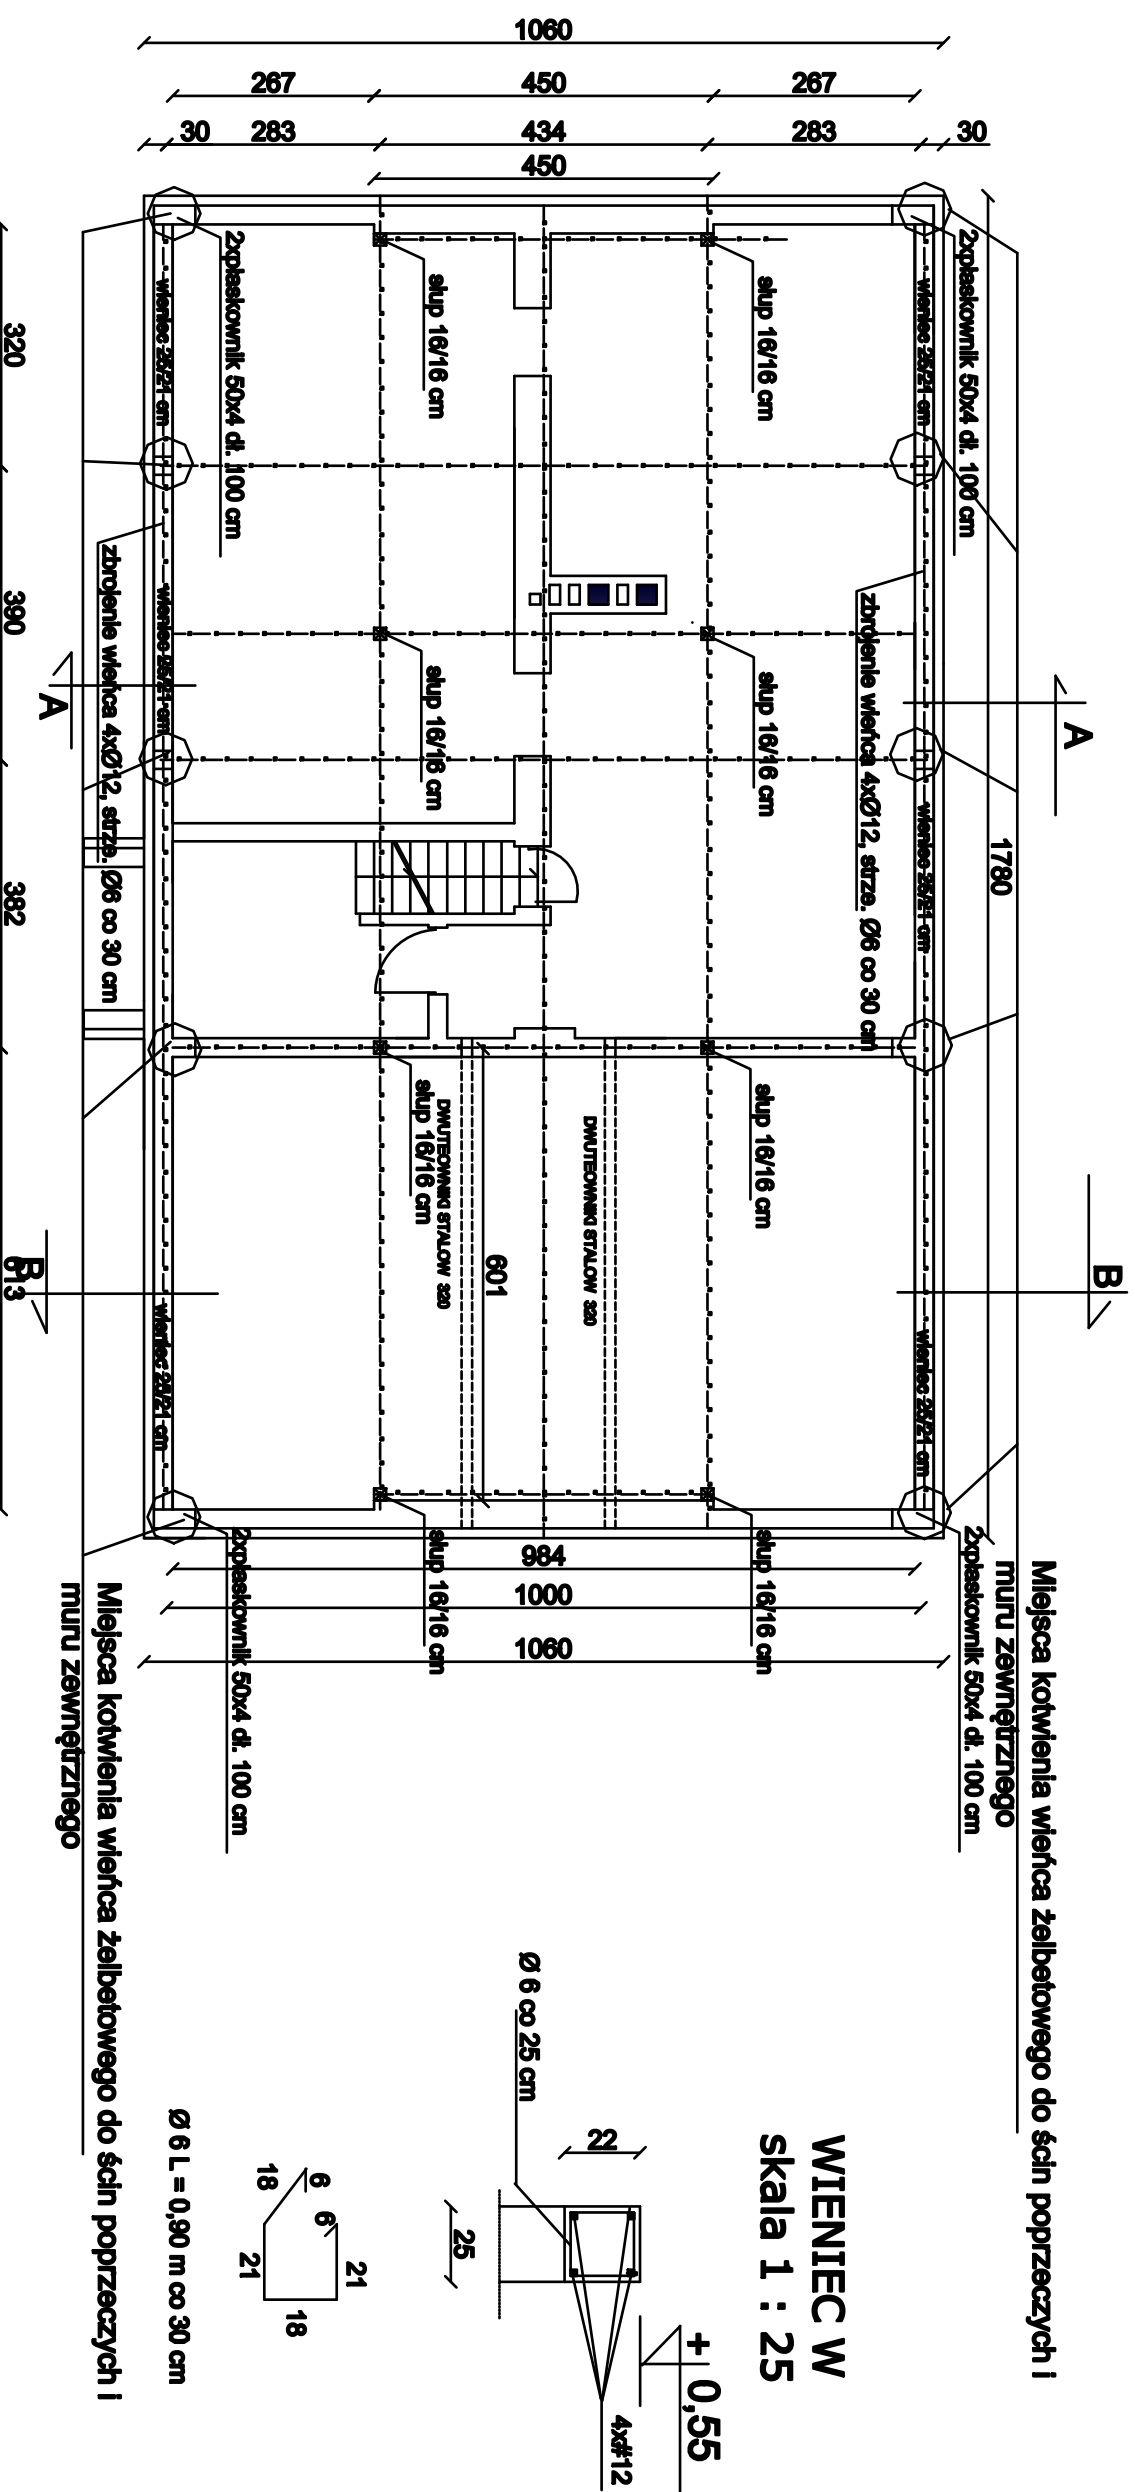

Rzut poddasza - rozmieszczenie wieńców żelbetowych

Przedsiębiorstwo Budowlano-Usługowo-Handlowe "INFIBUD" Jan Drapala ul. gen. L. Nieczwiedka-Okulickiego 20, 79-400 Szczecinek			
OPRACOWANIE Budynek mieszkalny jednorodzinny wolnostojący, Nowy Chwałim 13, 79-460 Barwice, działka nr 69/3, obręb Nowy Chwałim			
TREŚĆ RYS. Rzuty poddasza - rozmieszczenie wieńców żelbetowych			
OPRACOWAŁ	mgr inż. Jan Drapala	nr wp. UMW/rozcz.2016	data 05.2023 r.
INWESTOR	Gmina Barwice ul. Zwycięzców 22, 79 - 460 Barwice	nr rys.	