


# Budynek mieszkalny jednorodzinny dwulokalowy

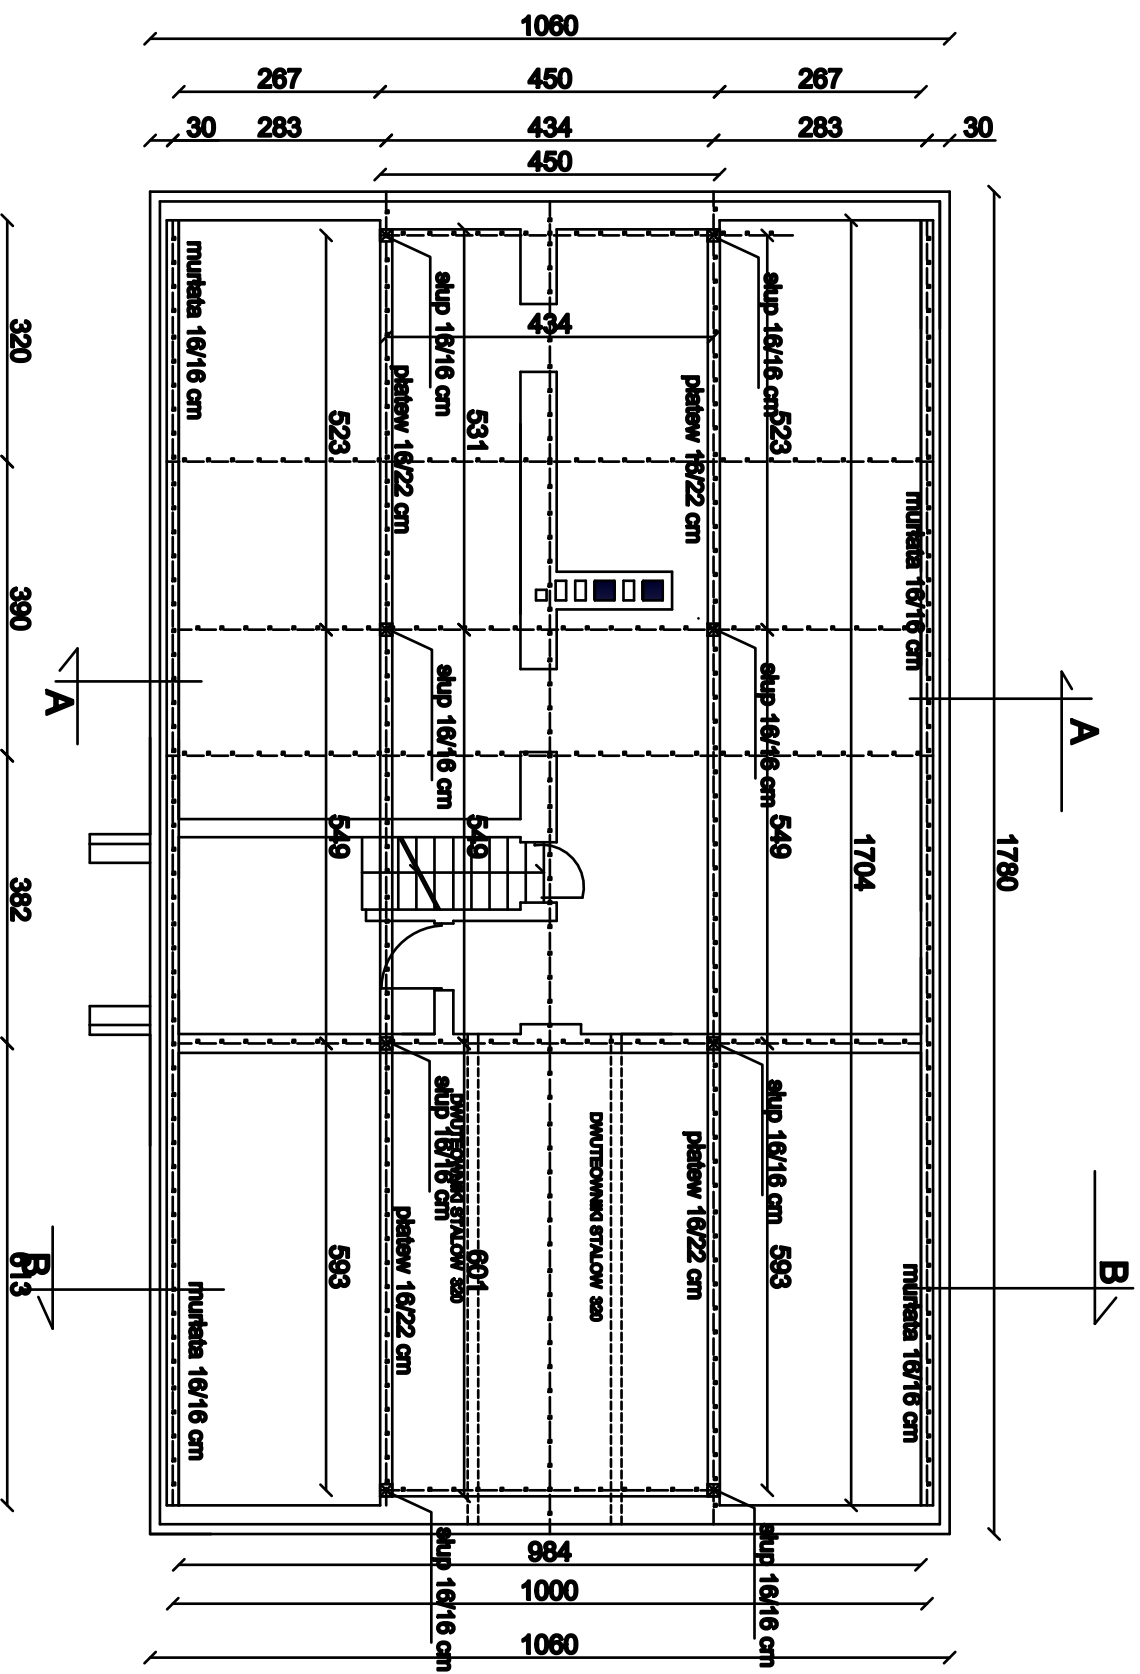

## Rzut poddasza - rozmieszczenie słupów, murfat i płatwi

Przedsiębiorstwo Budowlano-Usługowo-Handlowe "INFBUD" Jan Drapak			
ul. gen. L. Niedzwiedzia-Okulickiego 20, 78-400 Szczecinek			
OPRACOWANIE		Budynek mieszkalny jednorodzinny wolnostojący, Nowy Chwałim 13,	
78-400 Barwice, działka nr 69/3, obręb Nowy Chwałim			
TREŚĆ RYS.			
Rzuty poddasza - rozmieszczenie słupów, murfat, płatwi			
OPRACOWAŁ	mgr inż. Jan Drapak	nr wp. uwzględnienia	skala
INWESTOR	Grażyna Barwicka	ul. Zwycięzców 22, 78 - 400 Barwice	nr rys.
			1 : 100
			05.2023 r.