




MAPA ZASADNICZA
SKALA 1:500

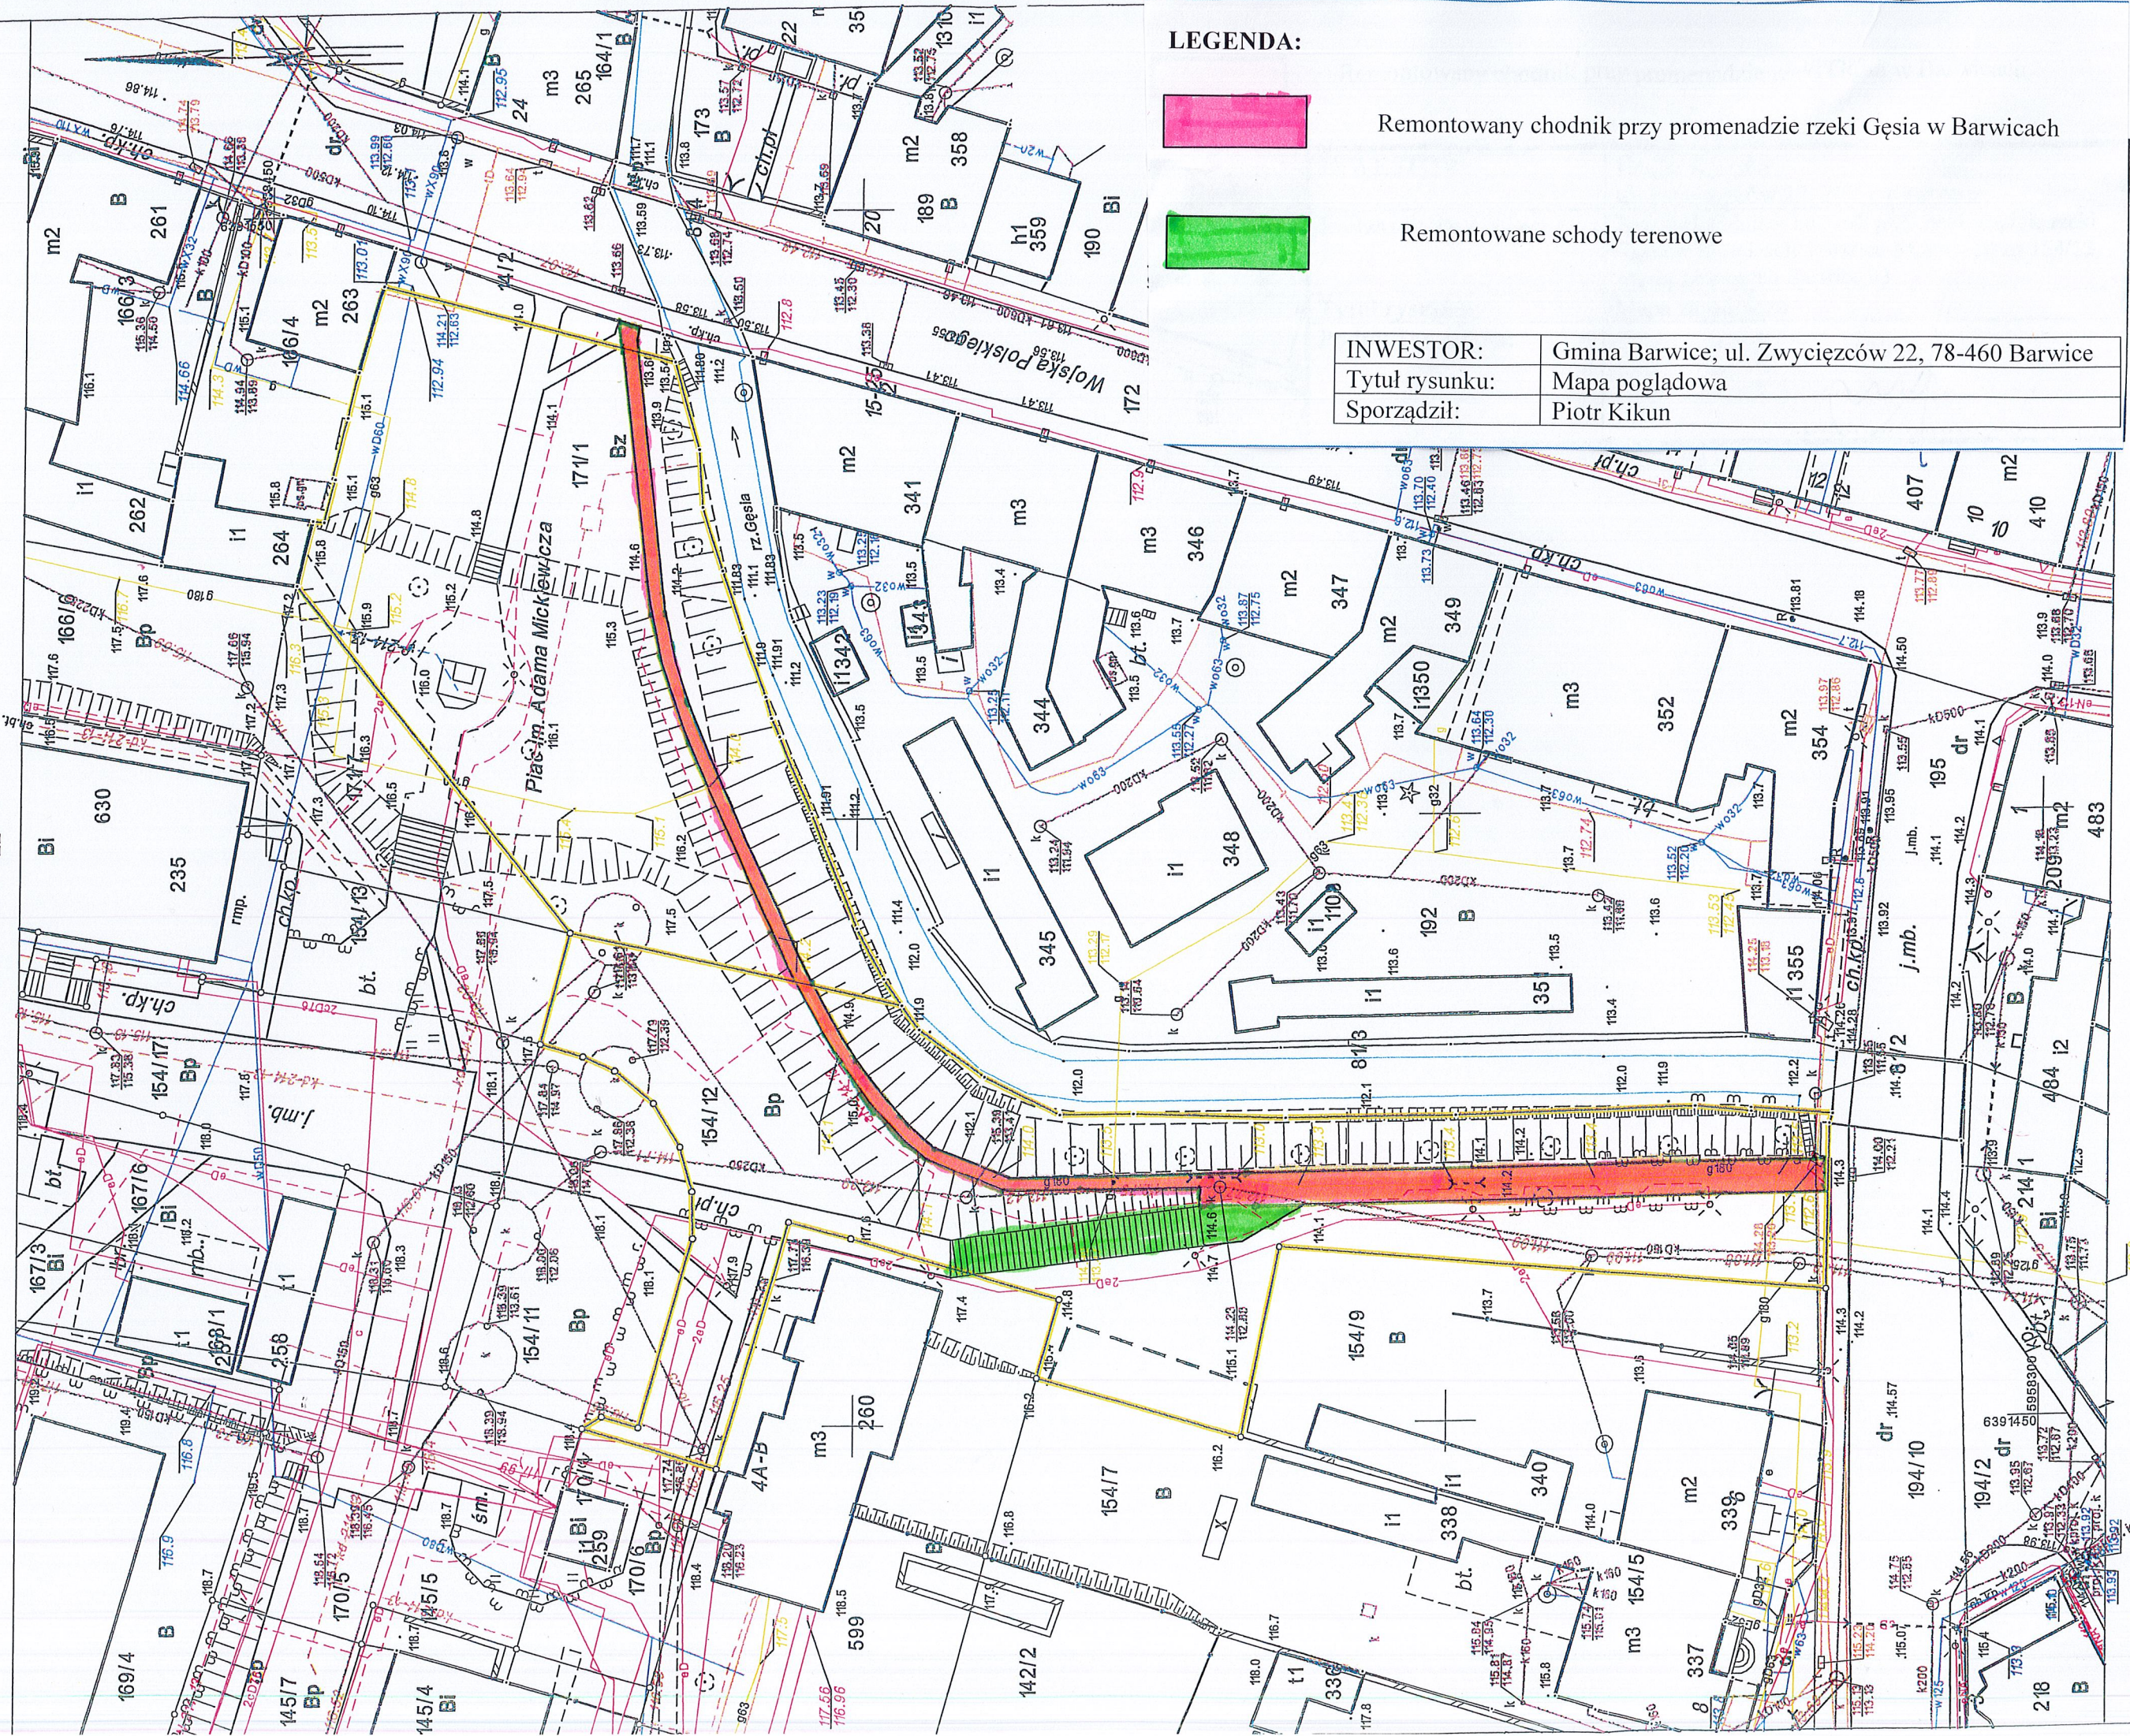

LEGENDA:

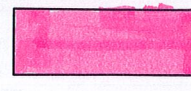

Remontowany chodnik przy promenadzie rzeki Gęsia w Barwicach

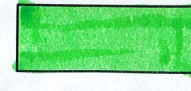

Remontowane schody terenowe

INWESTOR:	Gmina Barwice; ul. Zwycięzców 22, 78-460 Barwice
Tytuł rysunku:	Mapa pogładowa
Sporządził:	Piotr Kikun