


Elewacja północno - zachodnia

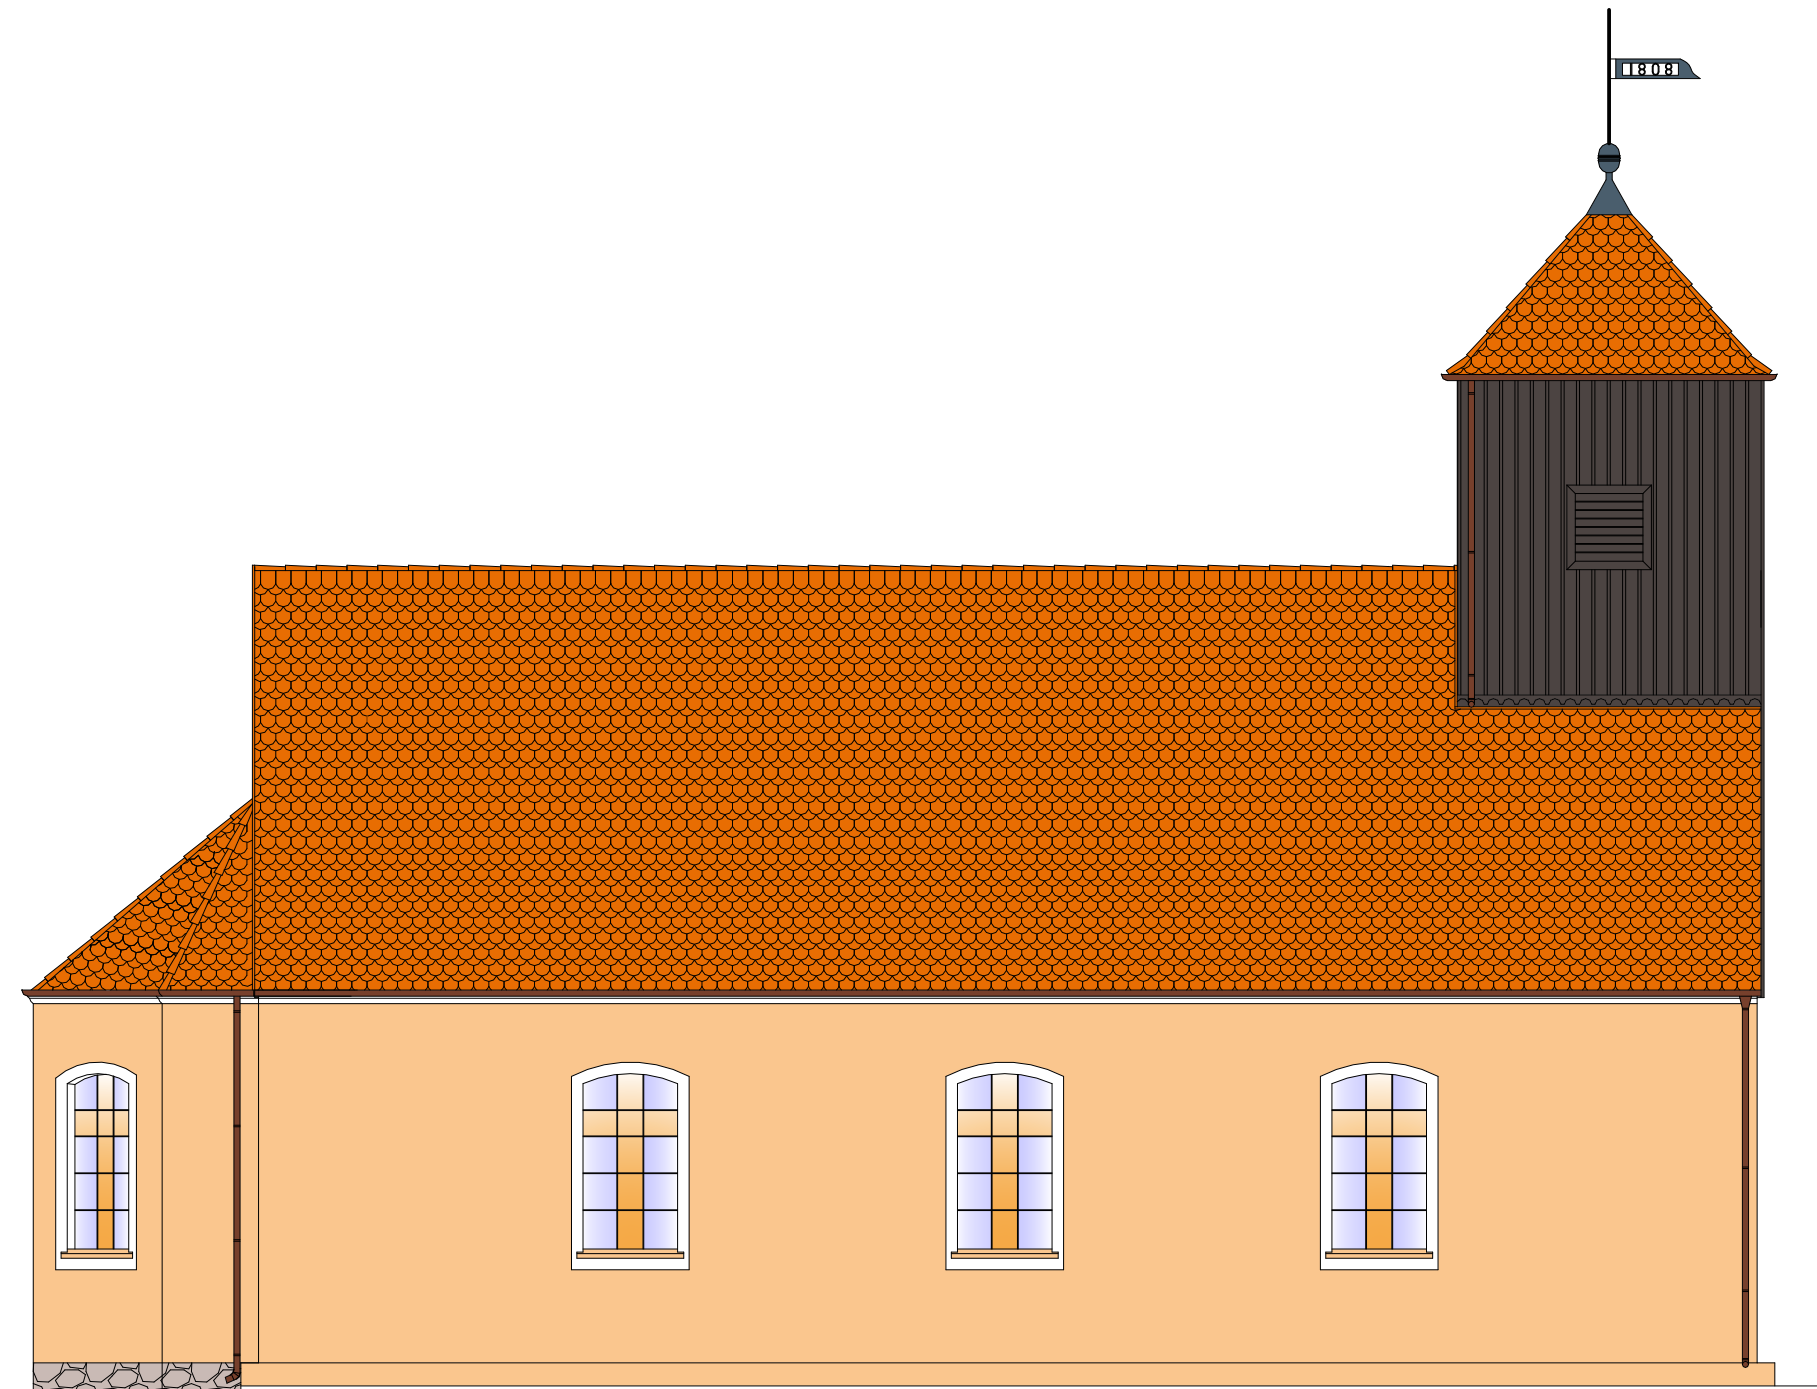

Elewacja północno - wschodnia

Usługi Projektowe mgr inż. Oskar Stefański				
ul. Kaszubska 1c/21, 78-400 Szczecinek, tel. 886 856 529				
INWESTOR				
Parafia pw. św. Stanisława BM				
Sikory 40, 78-550 Czaplinek				
OBIEKT			FAZA	
Kościół MB Królowej Polski			INWENTARYZACJA	
Dz. nr 75, obr. 0054 Polne, jedn. ewid. 321502_5 Gmina Barwice				
TREŚĆ RYSUNKU			DATA	
Widoki elewacji (I)			Kwiecień 2024	
ZESPÓŁ	IMIĘ I NAZWISKO	PODPIS	SKALA	
OPRACOWAŁ	mgr inż. Oskar Stefański			
			1:100	
			NR RYSUNKU	NR STRONY
			I-3	