



Widok od zewnątrz

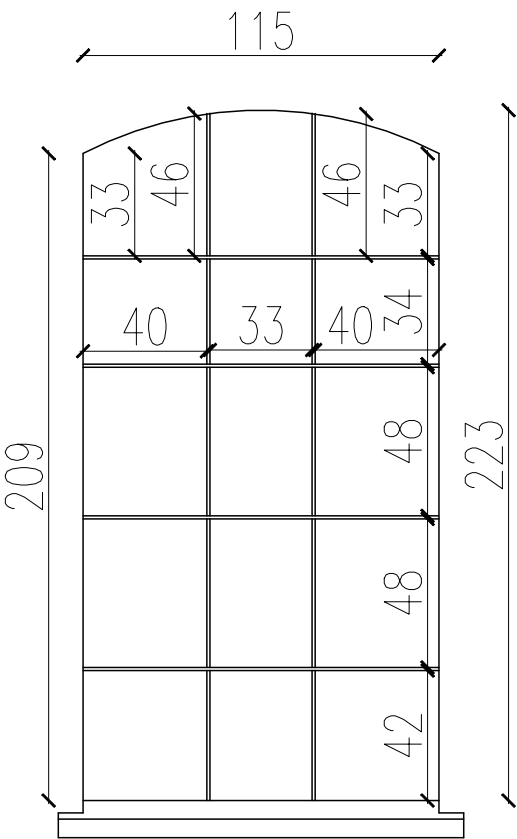

Widok od wewnątrz

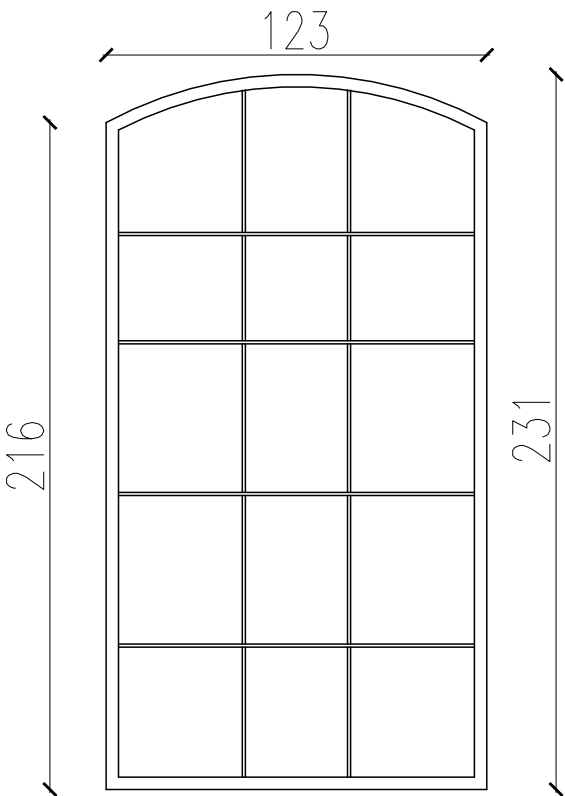

**Usługi Projektowe mgr inż. Oskar Stefański**

ul. Kaszubska 1c/21, 78-400 Szczecinek, tel. 886 856 529

INWESTOR Parafia pw. św. Stanisława BM Sikory 40, 78-550 Czaplinek			FAZA INWENTARYZACJA	
OBIEKT Kościół MB Królowej Polski Dz. nr 75, obr. 0054 Polne, jedn. ewid. 321502_5 Gmina Barwice			DATA Kwiecień 2024	
TREŚĆ RYSUNKU Rysunek szczegółowy okna O2			SKALA 1:25	
ZESPÓŁ	IMIĘ I NAZWISKO	PODPIS	NR RYSUNKU	
OPRACOWAŁ	mgr inż. Oskar Stefański		NR STRONY	
			I-8	