


Elewacja południowo - zachodnia

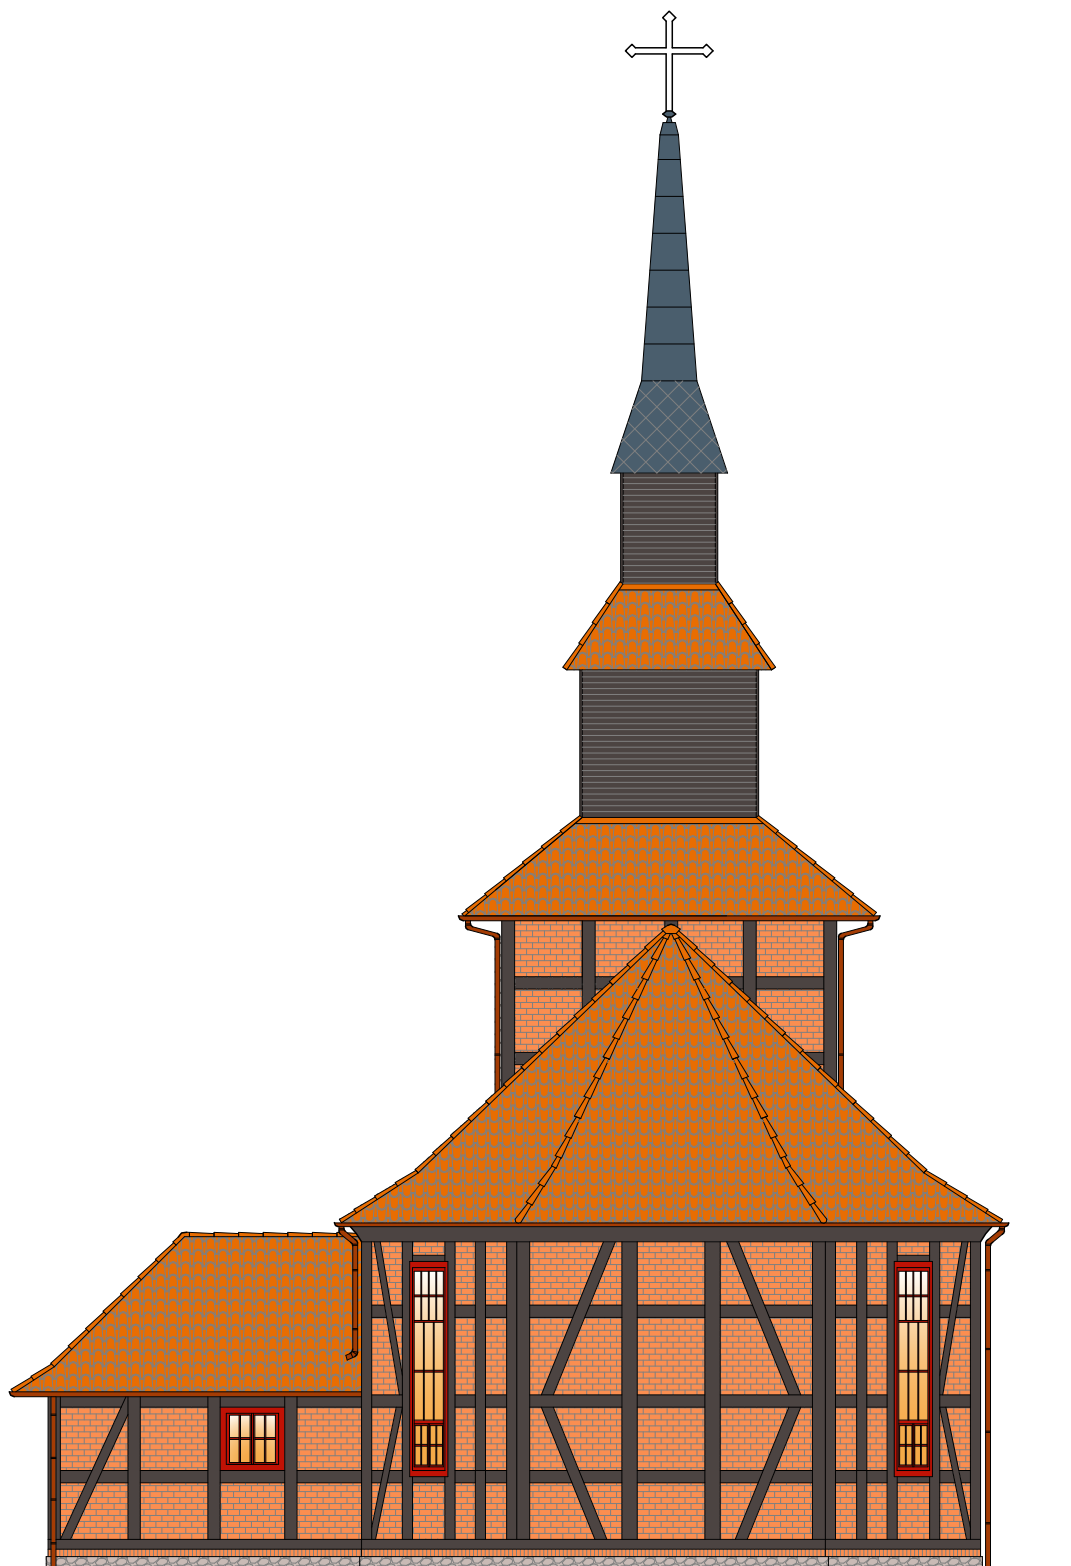

Elewacja północno - wschodnia

Usługi Projektowe mgr inż. Oskar Stefański			
ul. Kaszubska 1c/21, 78-400 Szczecinek, tel. 886 856 529			
INWESTOR			
Parafia pw. św. Judy Tadeusza			
Stary Chwalim 51, 78-460 Stary Chwalim			
OBIEKT			FAZA
Kościół św. Judy Tadeusza			INWENTARYZACJA
Dz. nr 183, obr. 0046 Stary Chwalim, jedn. ewid. 321502_5 Gmina Barwice			DATA
TREŚĆ RYSUNKU			Maj 2024
Widoki elewacji połudn. - zach. i półn. - wsch.			SKALA
ZESPÓŁ	IMIĘ I NAZWISKO	PODPIS	1:125
OPRACOWAŁ	mgr inż. Oskar Stefański		NR RYSUNKU
			I-5
			NR STRONY