


Wykonanie zabezpieczenia mostu na rzece Parsęcie w m. Stary Chwalim, gm. Barwice

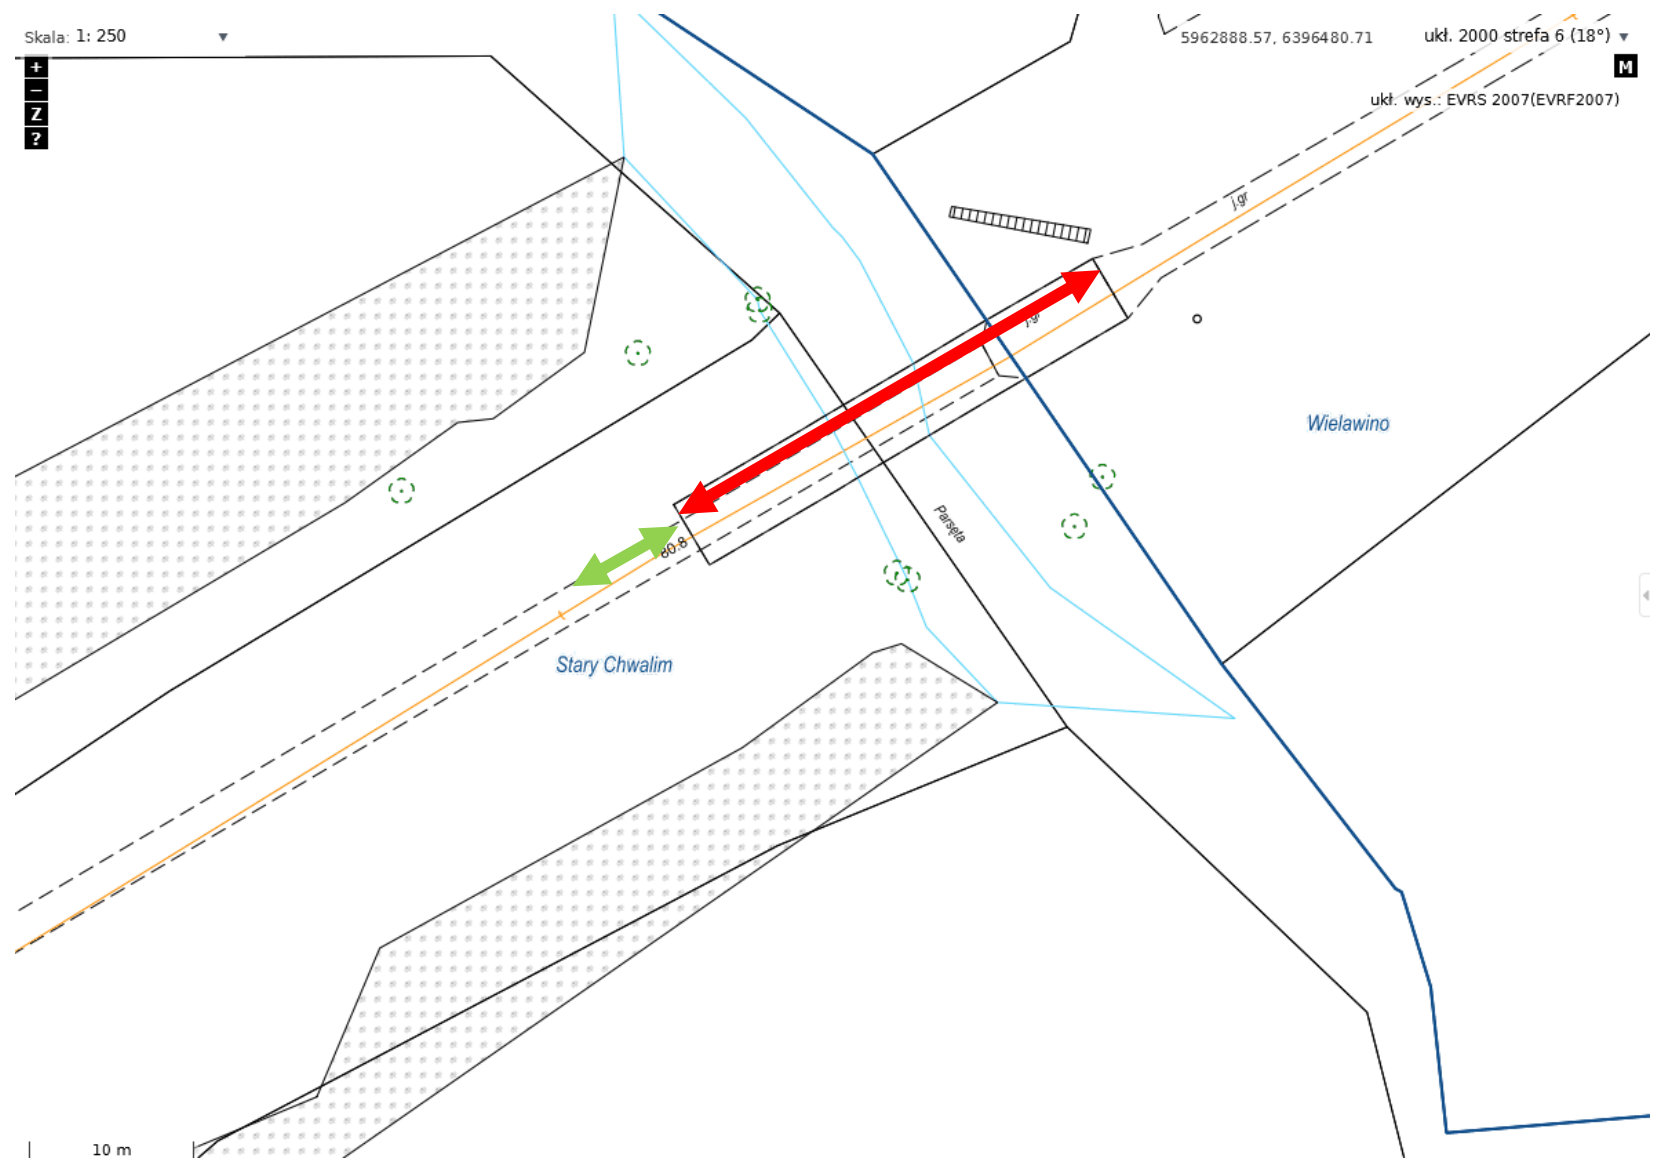

Długość: (32,0 m, 6,0 m) x 2 = 76,0 m