


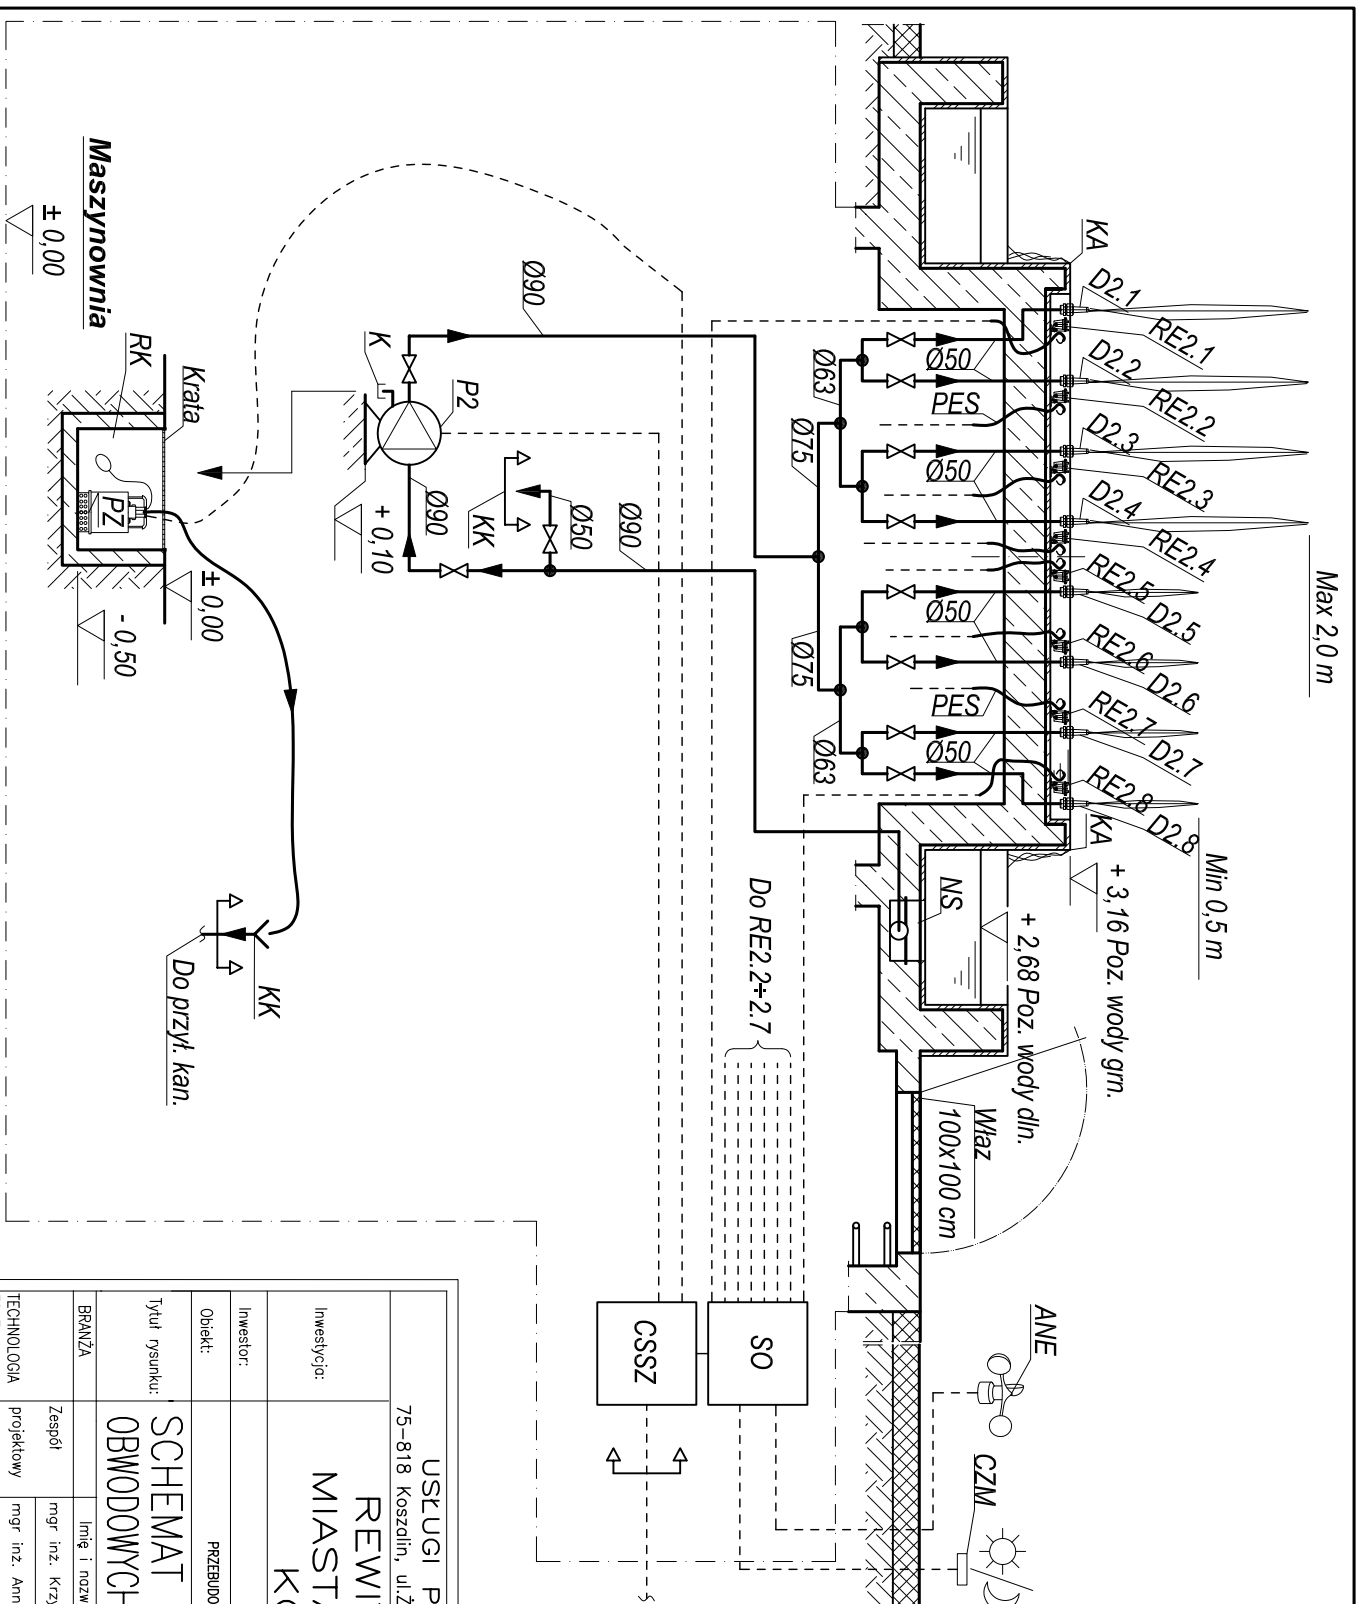

OZNACZENIA

P3-Pompa ASTRAL MAXIM, Q=43,0 m³/h, Ne=2,6 kW, 3-faz., H=11,5 m st. H₂O
D2.1+2.8-Dysza KOMET 15-17T OASE, gwint M1 1/2" - 8 szt.

PAW-Przelew awaryjny

CSSZ-Centralna szafa sterująco-zasilająca

SO-Szafa sterowania oświetleniem

RE2.1+2.8-UWS TN508 OASE 50W, 12V, kąt 30°

ANE-Anemometr

CZM-Czujnik zmierzchowy

KK-Przyłącz kanalizacji, D160 w ścianie maszyn.

K-Korek spustowy


RK-Obniżenie w maszynowni (rzępie)

PES-Peszel przewodów elektrycznych

KA-Kaskada wodna

NS-Nisza ssąca, przył. F3"

PZ-Pompa zatop. EBARA Best One 0,25 kW, 1-faz

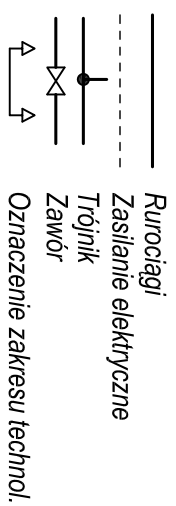

USŁUGI PROJEKTOWE Małgorzata Dydek					
75-818 Koszalin, ul.Żytnia 26b/5,tel.094 34 74 253 , tel. kom.0608021710					
Inwestycja:	REWITALIZACJA CENTRUM MIASTA BARWICE I CIĄGÓW KOMUNIKACYJNYCH				
Investor:	MIASTO BARWICE				
Obiekt:	PRZEBUDOWA DRÓG, BUDOWA I ROZBUDOWA SIECI UZBROJENIA TERENU				
Tytuł rysunku:	SCHEMAT OBIEGU WODY DYSZ OBWODOWYCH KOMETA 15-17T-8 SZT.				Nr rys.: T-3
BRANŻA	Imię i nazwisko:		Nr uprawnień:	Podpis:	Skala: -----
	mgr inż. Krzysztof Wacek				
	mgr inż. Anna Terentjew				
TECHNOLOGIA FONTANNY	projektowy		MAP/0118/PW05/06		Data: PAŹDZIERNIK 2009