


Lmax=1,25 m
Lmin=0,75 m

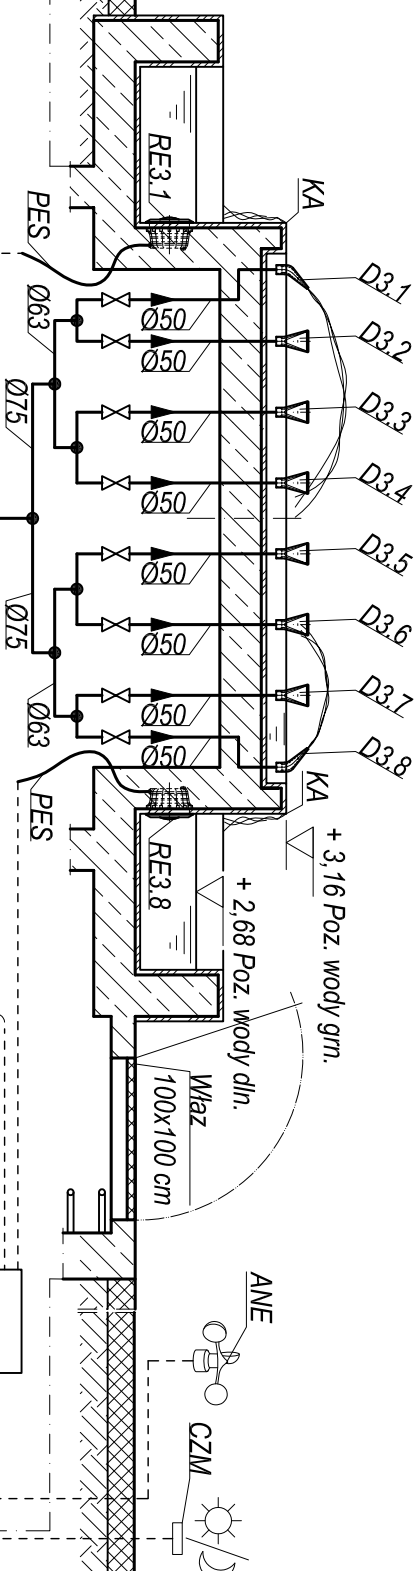

OZNACZENIA
P3-Pompa ASTRAL MAXIM, Q=72,0 m³/h,
Ne=4,0 kW, 3-faz., H=11,0 m sł. H2O
D3.1+3.8-Dysza płaszczoza 115-15T OASE,
gwint F1 1/2" - 8 szt.

PAW-Przelew awaryjny
CSSZ-Centralna szafa sterująco-zasilająca
SO-Szafa sterowania oświetleniem
RE3.1+3.8-Refl. LED RGB Lumipus
Standard 27x1W, 12V

ANE-Anemometr
CZM-Czujnik zmierzchowy

KK-Przylącz kanalizacji, D160 w ścianie maszyn.


K-Korek spustowy

RK-Obniżenie w maszynowni (rzapie)


PES-Peszel przewodów elektrycznych

KA-Kaskada wodna

PZ-Pompa zatop. EBARA Best One 0,25 kW, 1-faz

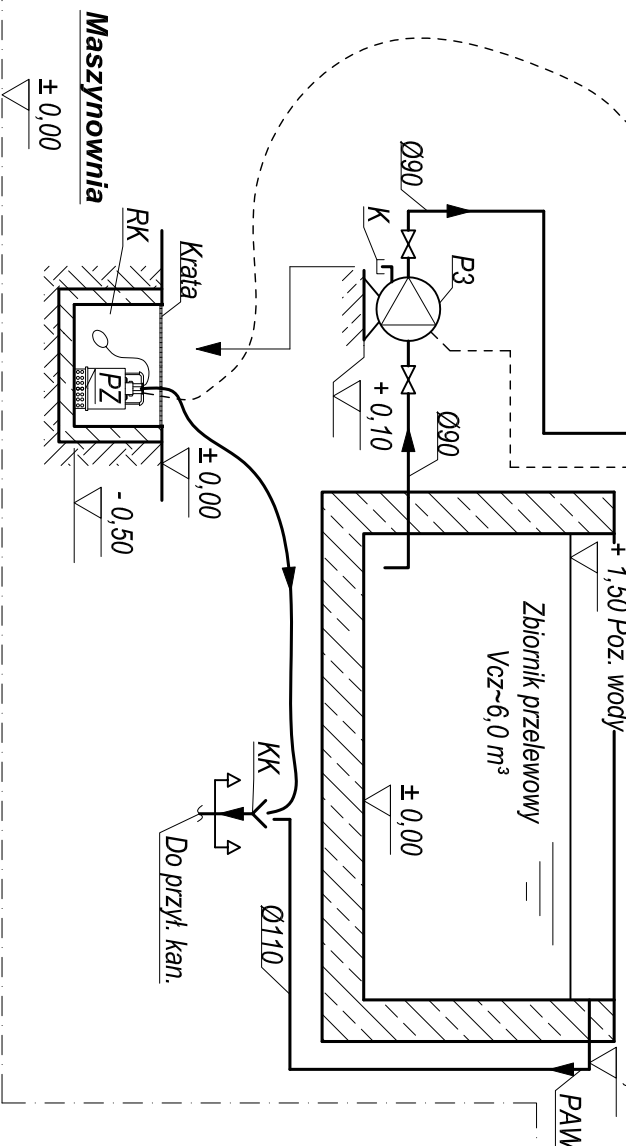

Maszynownia
± 0,00

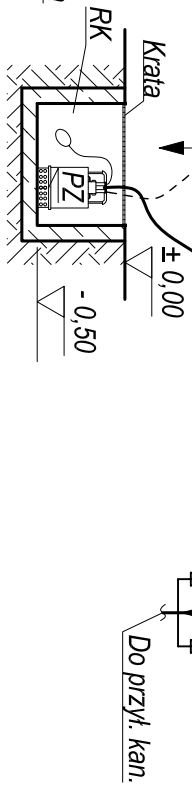

USŁUGI PROJEKTOWE Małgorzata Dydek			
75-818 Koszalin, ul.Żytnia 26b/5, tel.094 34 74 253 , tel. kom.0608021710			
REWITALIZACJA CENTRUM MIASTA BARWICE I CIĄGÓW KOMUNIKACYJNYCH			
MIASTO BARWICE			
Investor:	PRZEBUDOWA DRÓG, BUDOWA I ROZBUDOWA SIECI UZBROJENIA TERENU		
Objekt:			
Tytuł rysunku:	SCHEMAT OBIEGU WODY DYSZ PŁASZCZOWYCH 115-15T-8 SZT.		
BRANŻA	Imię i nazwisko:	Nr uprawnień:	Podpis:
Technologia Fontanny	Zespół mgr inż. Krzysztof Wócek		<i>Kawalec</i>
	mgr inż. Anna Terentjew	MAP/0118/PWOS/06	
			Data:
			PAŹDZIERNIK 2009