
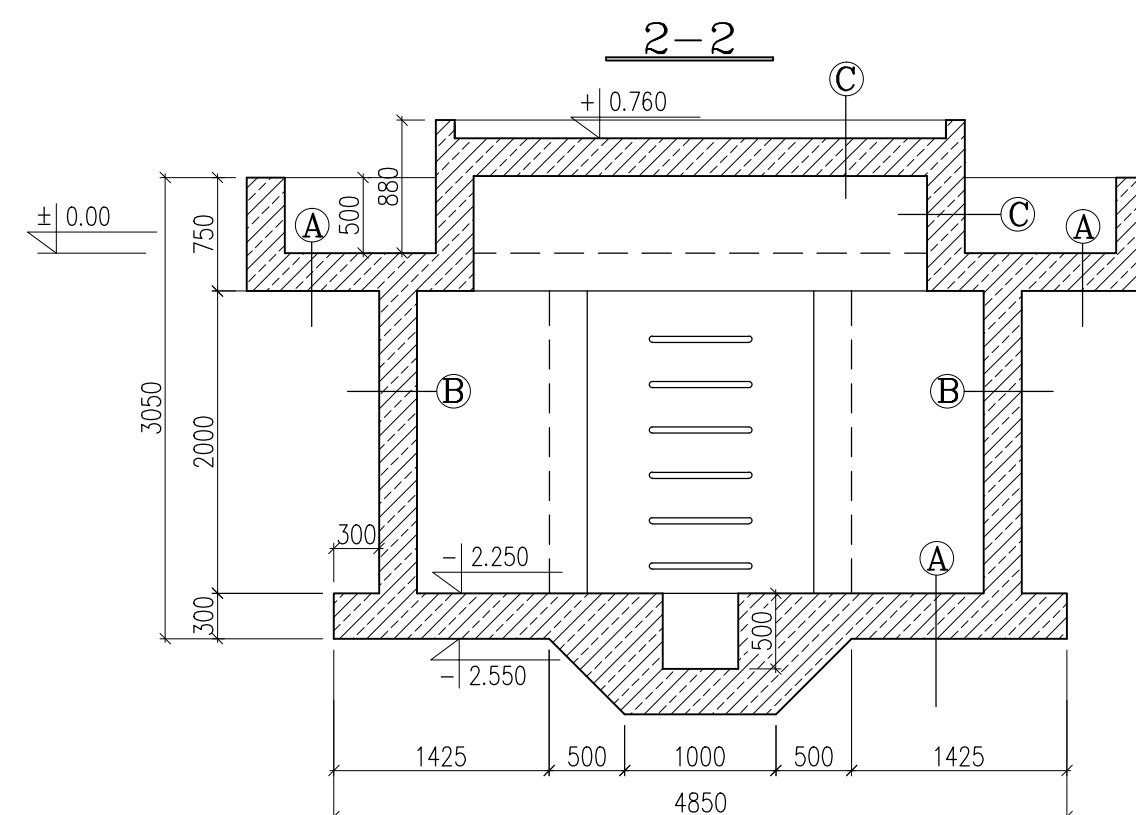


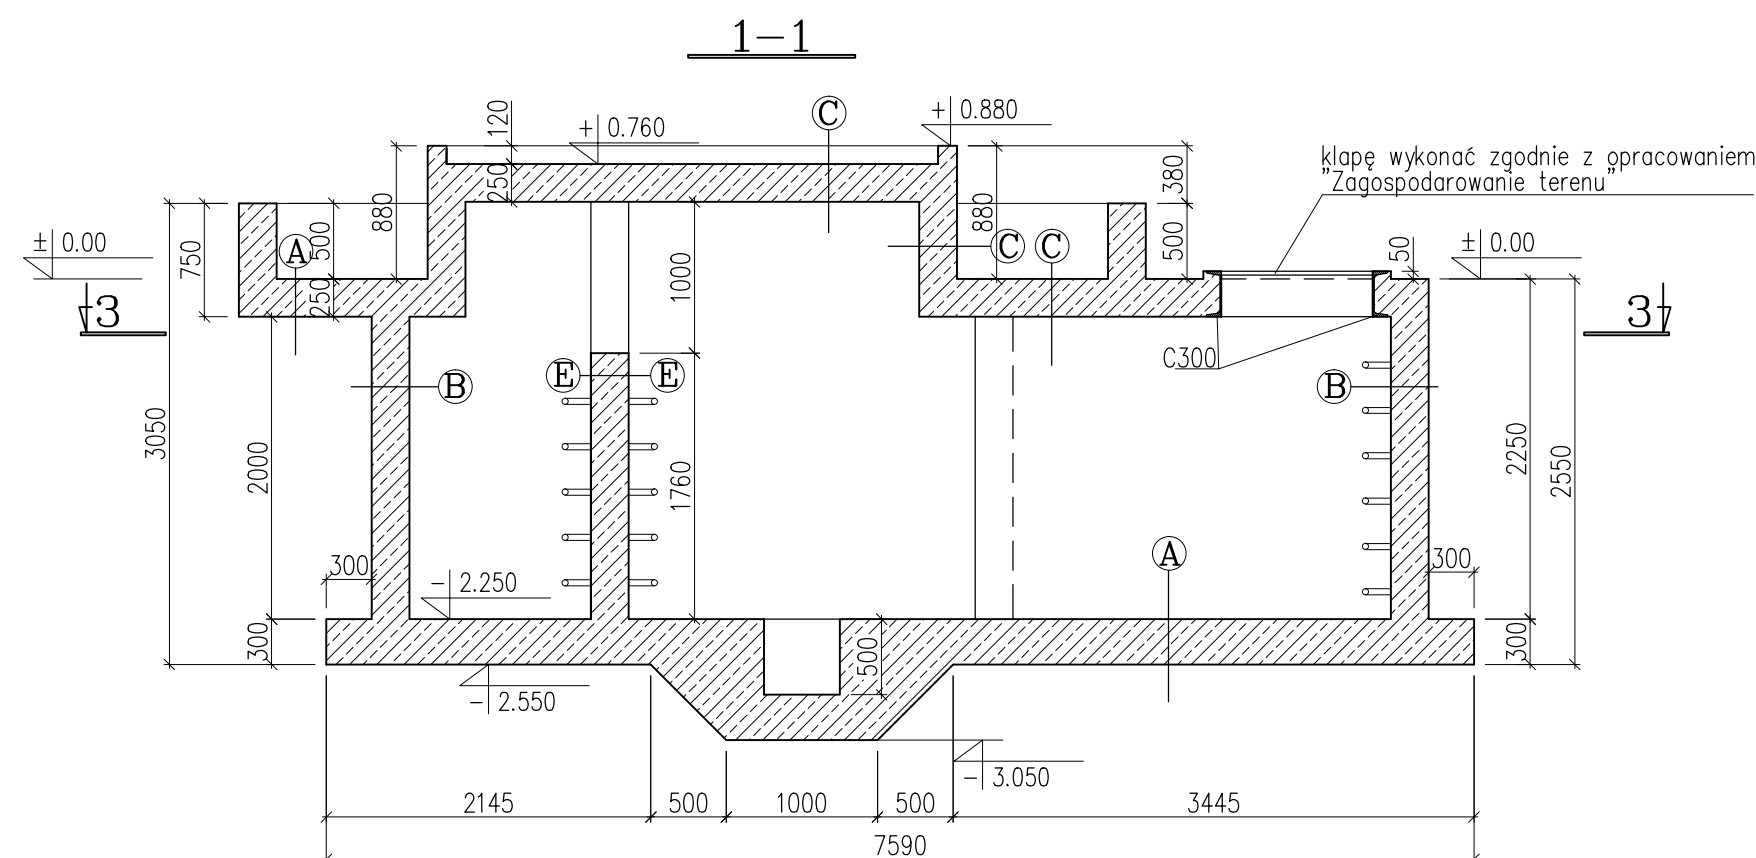

1. stopnie złączowe ze stali nierdzewnej kwasoodpornej: 16szt
2. Ceownik C300 L=4,8m

Otulina: dolna płyty pomieszczenia technicznego 50mm
 dolna płyty fontanny 40mm
 górna; boczna 25mm

- 6) Projekt rozpatrywać z rysunkami architektonicznymi, instalacyjnymi i technologicznymi

1. Wykończenie wg projektu architektonicznego
2. Płyta żelbetowa
3. Izolacja 2xpapa termozgrzewalna
4. Chudy beton
5. Grunt rodzimy + podsypka z piasku

1. Wykończenie wg projektu architektonicznego
2. Ściana
3. izolacja 2xpapa termozgrzewalna

1. Wykończenie wg projektu architektonicznego
2. Ściana/płyta żelbetowa

1. Wykończenie wg projektu architektonicznego
2. Ściana żelbetowa
3. Wykończenie wg projektu architektonicznego

INWESTOR:		Urząd Miasta i Gminy Barwice 78-460 Barwice, ul. Zwycięzców 22	
ZLECENIODAWCA:		Usługi Projektowe Małgorzata Dydek 75-818 Koszalin, ul.Żytnia 26b/5	
PRACOWNIA PROJEKTOWA:		Biuro Konstrukcyjno-Budowlane "EFEKT" 43-100 Tychy, ul.Fabryczna 43 tel.032/329 13 66 ; 0507 137 609	
INWESTYJCA:		Rewitalizacja centrum miasta i ciągów komunikacyjnych Barwice	
STADIUM: P R O J E K T W Y K O N A W C Z Y			
OBIEKT:		Fontanna. Niecka fontanny z pomieszczeniem technicznym	
K O N S T R U K C J A			DATA: 11.2009
TREŚĆ RYSUNKU: Rysunek szalunowy niecki fontanny z pomieszczeniem technicznym			FORMAT: A2+
Projektował:	mgr inż. Paweł Tomaszewski	709/93, 523/02	SKALA: 1:50
Konstruował:	mgr inż. Barbara Sznura		NR RYS: K-1