


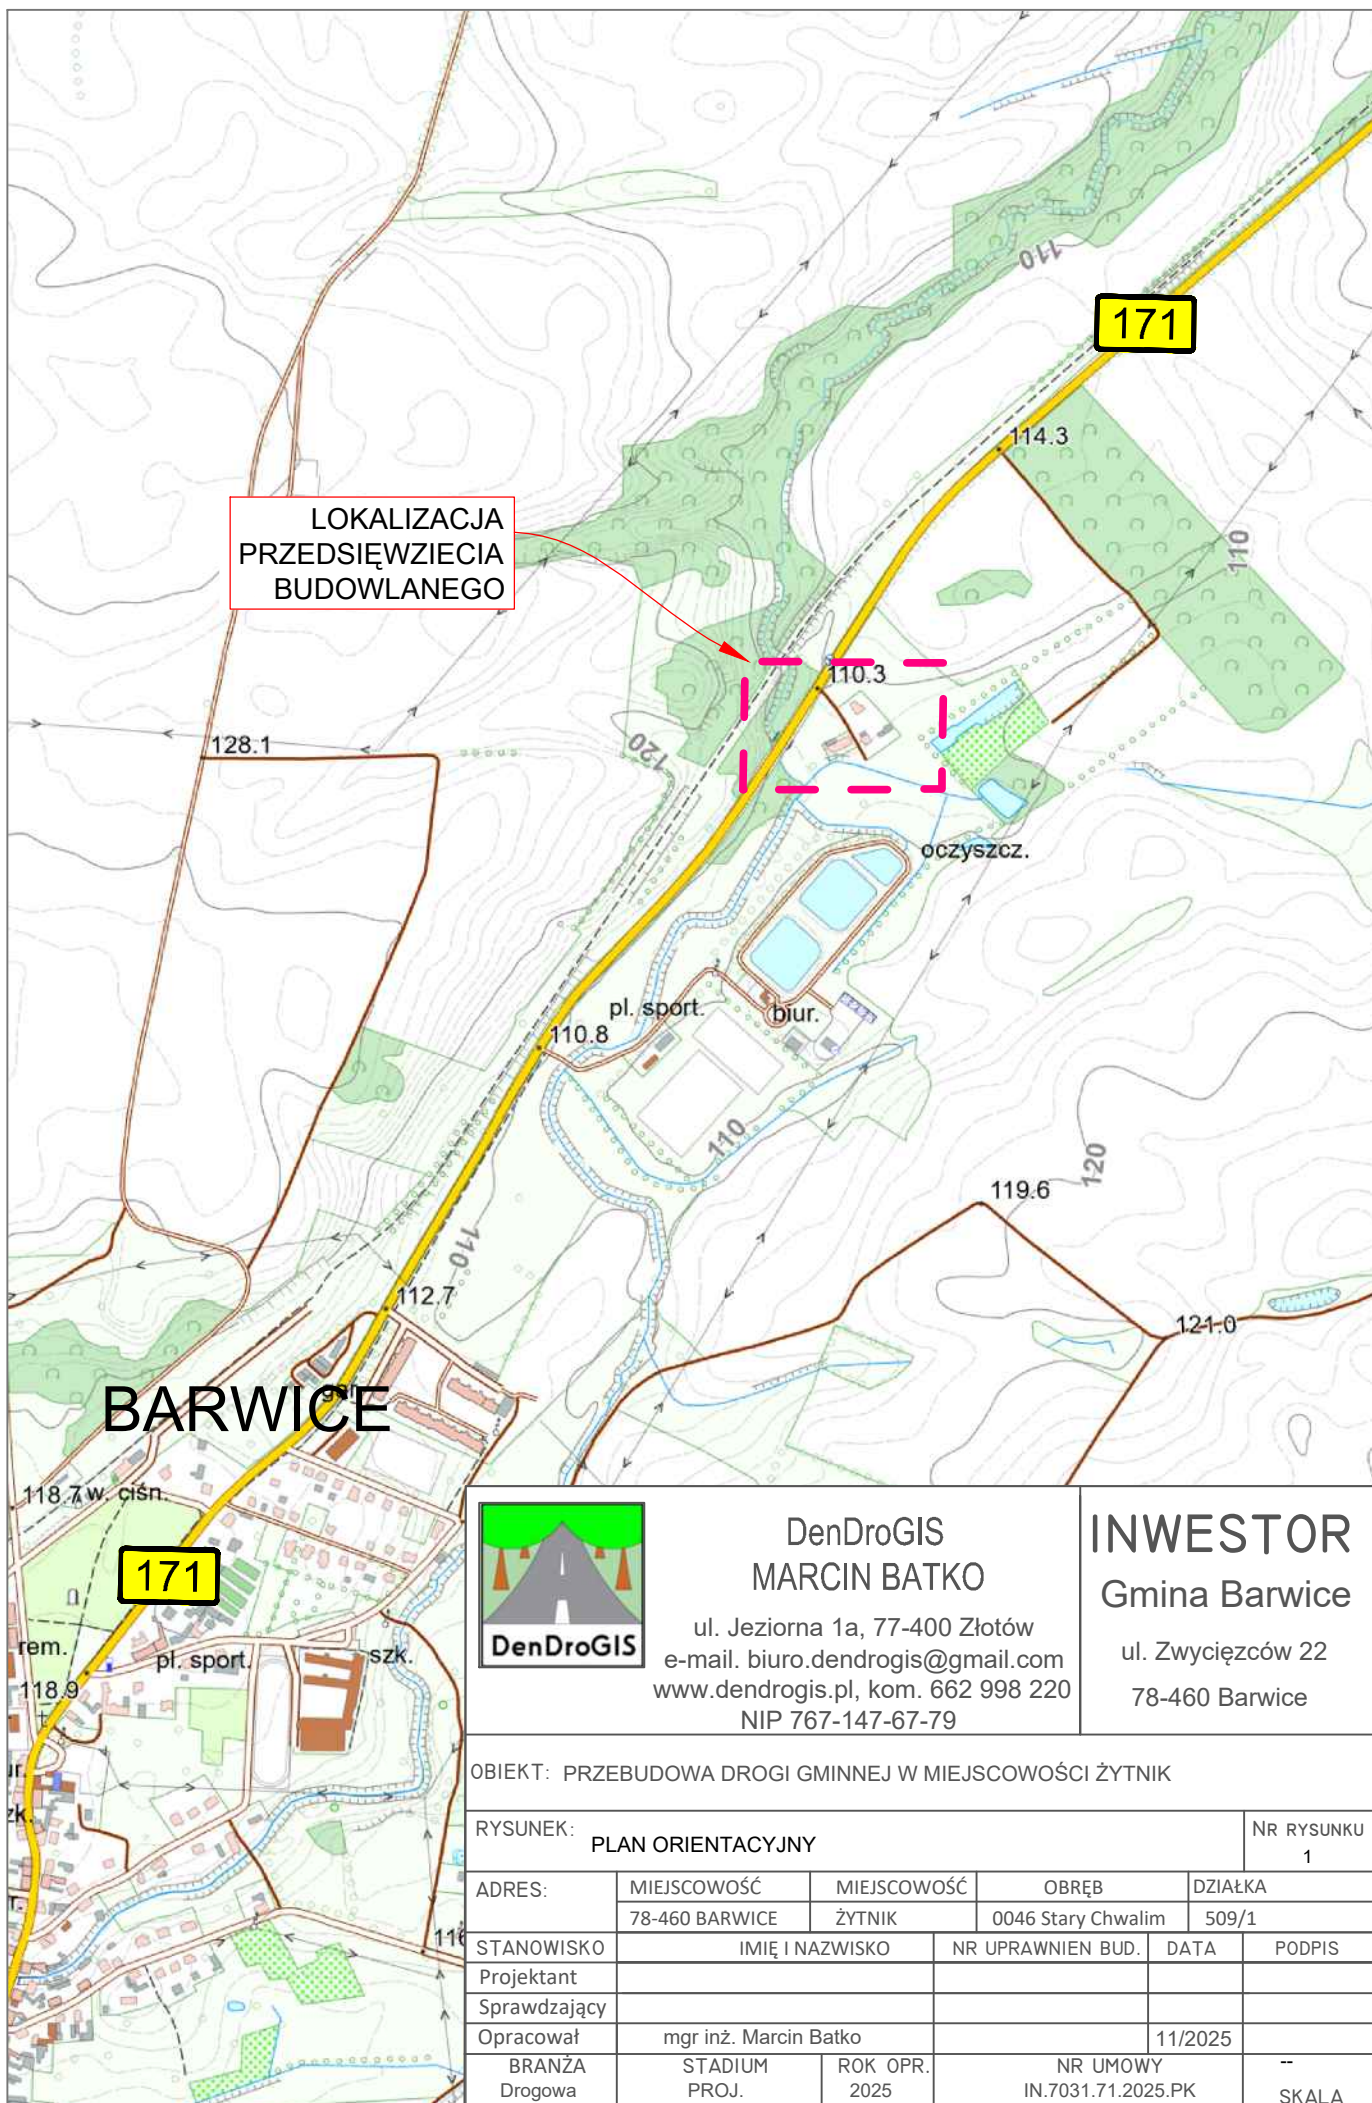

DenDroGIS
MARCIN BATKO

ul. Jeziorna 1a, 77-400 Złotów
e-mail. biuro.dendrogis@gmail.com
www.dendrogis.pl, kom. 662 998 220
NIP 767-147-67-79

INWESTOR
Gmina Barwice

ul. Zwycięzców 22
78-460 Barwice

OBIEKT: PRZEBUDOWA DROGI GMINNEJ W MIEJSCOWOŚCI ŻYTNIK

RYSunek: PLAN ORIENTACYJNY

NR RYSUNKU
1

ADRES:	MIEJSCOWOŚĆ	MIEJSCOWOŚĆ	OBREB	DZIAŁKA
	78-460 BARWICE	ŻYTNIK	0046 Stary Chwalim	509/1
STANOWISKO	IMIĘ I NAZWISKO		NR UPRAWNIEN BUD.	DATA
Projektant				
Sprawdzający				
Opracował	mgr inż. Marcin Batko			11/2025
BRANŻA	STADIUM	ROK OPR.	NR UMOWY	--
Drogowa	PROJ.	2025	IN.7031.71.2025.PK	SKALA