


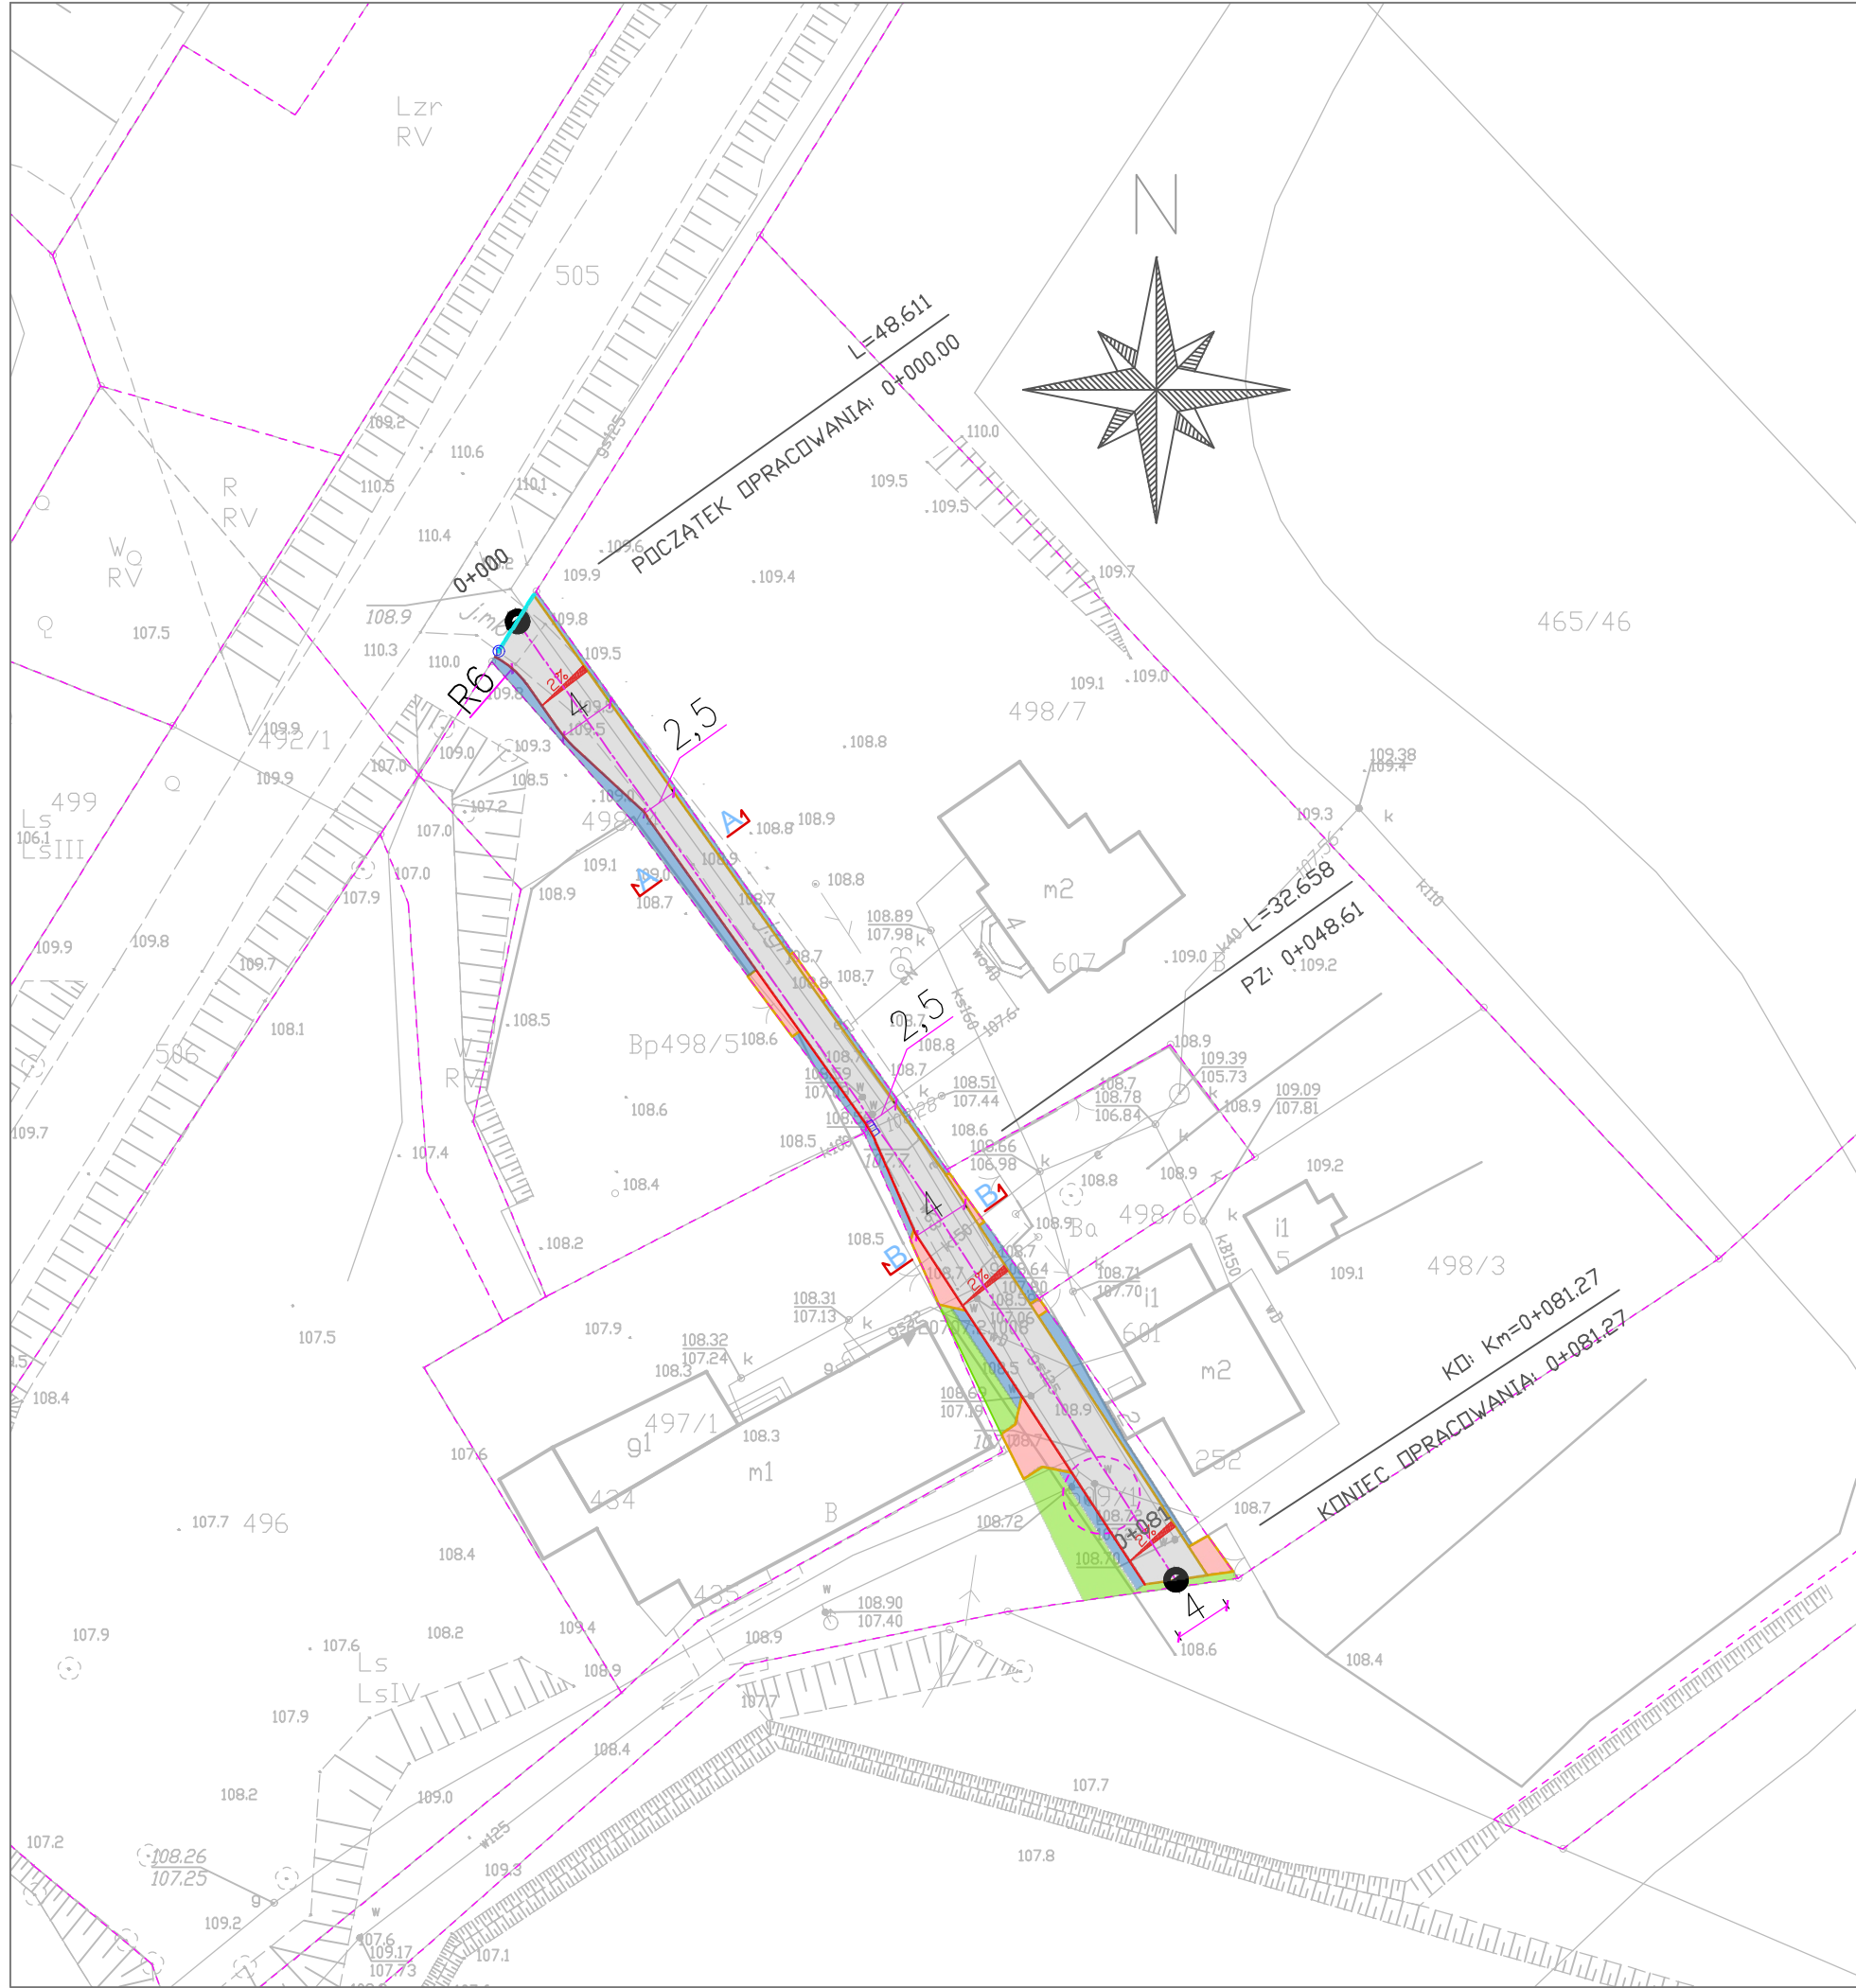

LEGENDA:

- Projektowany krawężnik najazdowy 15x22x100
- Projektowany opornik drogowy 12x25x100
- Projektowany jezdnia z kostki betonowej 8x10x20 cm szarej.
- Projektowany zjazd z kostki betonowej 8x10x20 cm czerwonej.
- Projektowane pobocze gruntowe ulepszone z kruszywa łamanego 0-31,5 mm
- Projektowany trawnik z siewu.
- Granice i numery działek.

- Wpust żeliwny Ø315 z rurą teleskopową, D400
- Właz żeliwny Ø315 z rurą teleskopową, D400
- Odwodnienie liniowe polimerobetonowe Ø100 mm z rusztem żeliwnym D400



DenDroGIS
MARCIN BATKO

ul. Jeziorna 1a, 77-400 Złotów
e-mail. biuro.dendrogis@gmail.com
www.dendrogis.pl, kom. 662 998 220
NIP 767-147-67-79

INWESTOR
Gmina Barwice

ul. Zwycięzców 22
78-460 Barwice

OBIEKT: PRZEBUDOWA DROGI GMINNEJ W MIEJSCOWOŚCI ŻYTNIK

RYSUNEK: PLAN SYTUACYJNY				NR RYSUNKU 2	
ADRES:	MIEJSCOWOŚĆ	MIEJSCOWOŚĆ	OBRĘB	DZIAŁKA	
	78-460 BARWICE	ŻYTNIK	0046 Stary Chwalim	509/1	
STANOWISKO	IMIĘ I NAZWISKO		NR UPRAWNIEN BUD.	DATA	PODPIS
Projektant					
Sprawdzający					
Opracował	mgr inż. Marcin Batko			11/2025	
BRANŻA Drogowa	STADIUM PROJ.	ROK OPR. 2025	NR UMOWY IN.7031.71.2025.PK		1:500 SKALA