



SZCZEGÓŁY KONSTRUKCYJNE SKALA 1:10


SZCZEGÓŁ KONSTRUKCYJNY "A"

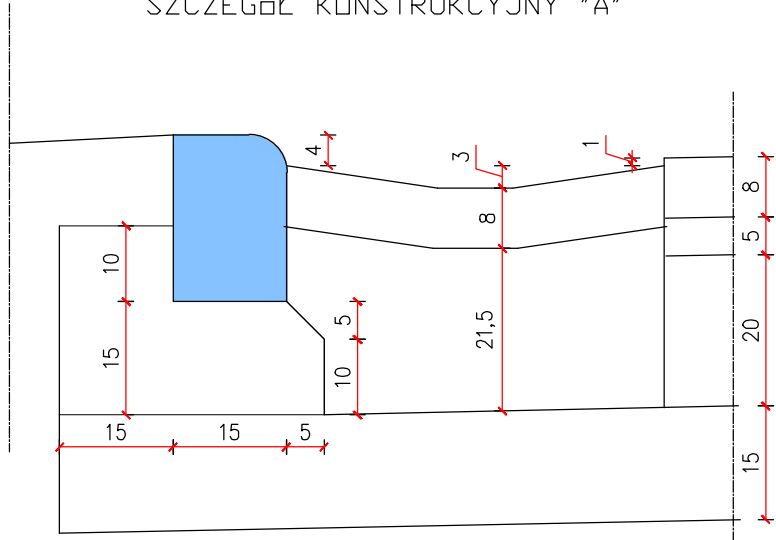


SZCZEGÓŁ KONSTRUKCYJNY "B"

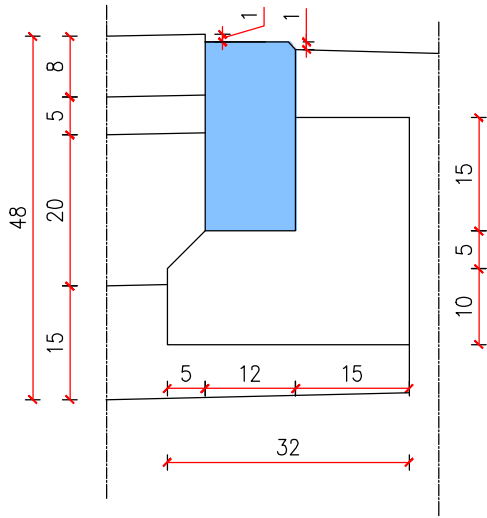

SZCZEGÓŁ KONSTRUKCYJNY "C"

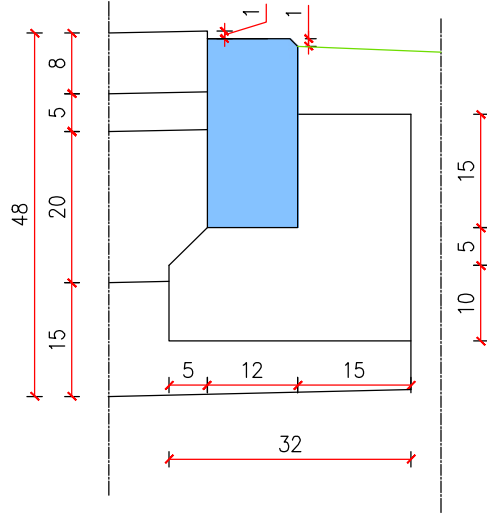

SZCZEGÓŁ KONSTRUKCYJNY "D"

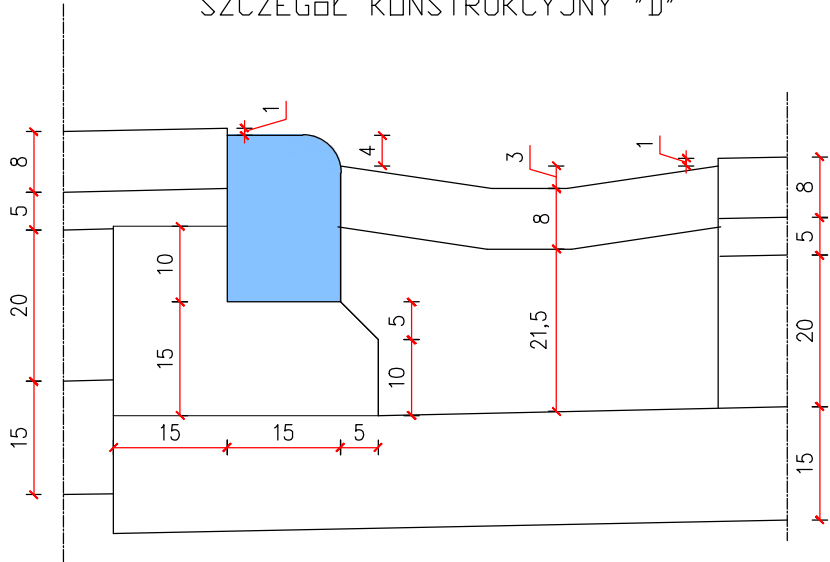

DenDroGIS
MARCIN BATKO

ul. Jeziorna 1a, 77-400 Złotów
e-mail. biuro.dendrogis@gmail.com
www.dendrogis.pl, kom. 662 998 220
NIP 767-147-67-79

INWESTOR
Gmina Barwice

ul. Zwycięzców 22
78-460 Barwice

OBIEKT: PRZEBUDOWA DROGI GMINNEJ W MIEJSCOWOŚCI ŻYTNIK

RYSUNEK: SZCZEGÓŁY KONSTRUKCYJNE					NR RYSUNKU 4
ADRES:	MIEJSCOWOŚĆ 78-460 BARWICE	MIEJSCOWOŚĆ ŻYTNIK	OBRĘB 0046 Stary Chwalim	DZIAŁKA 509/1	
STANOWISKO	IMIĘ I NAZWISKO		NR UPRAWNIEN BUD.	DATA	PODPIS
Projektant					
Sprawdzający					
Opracował	mgr inż. Marcin Batko			11/2025	
BRANŻA Drogowa	STADIUM PROJ.	ROK OPR. 2025	NR UMOWY IN.7031.71.2025.PK		1:10 SKALA