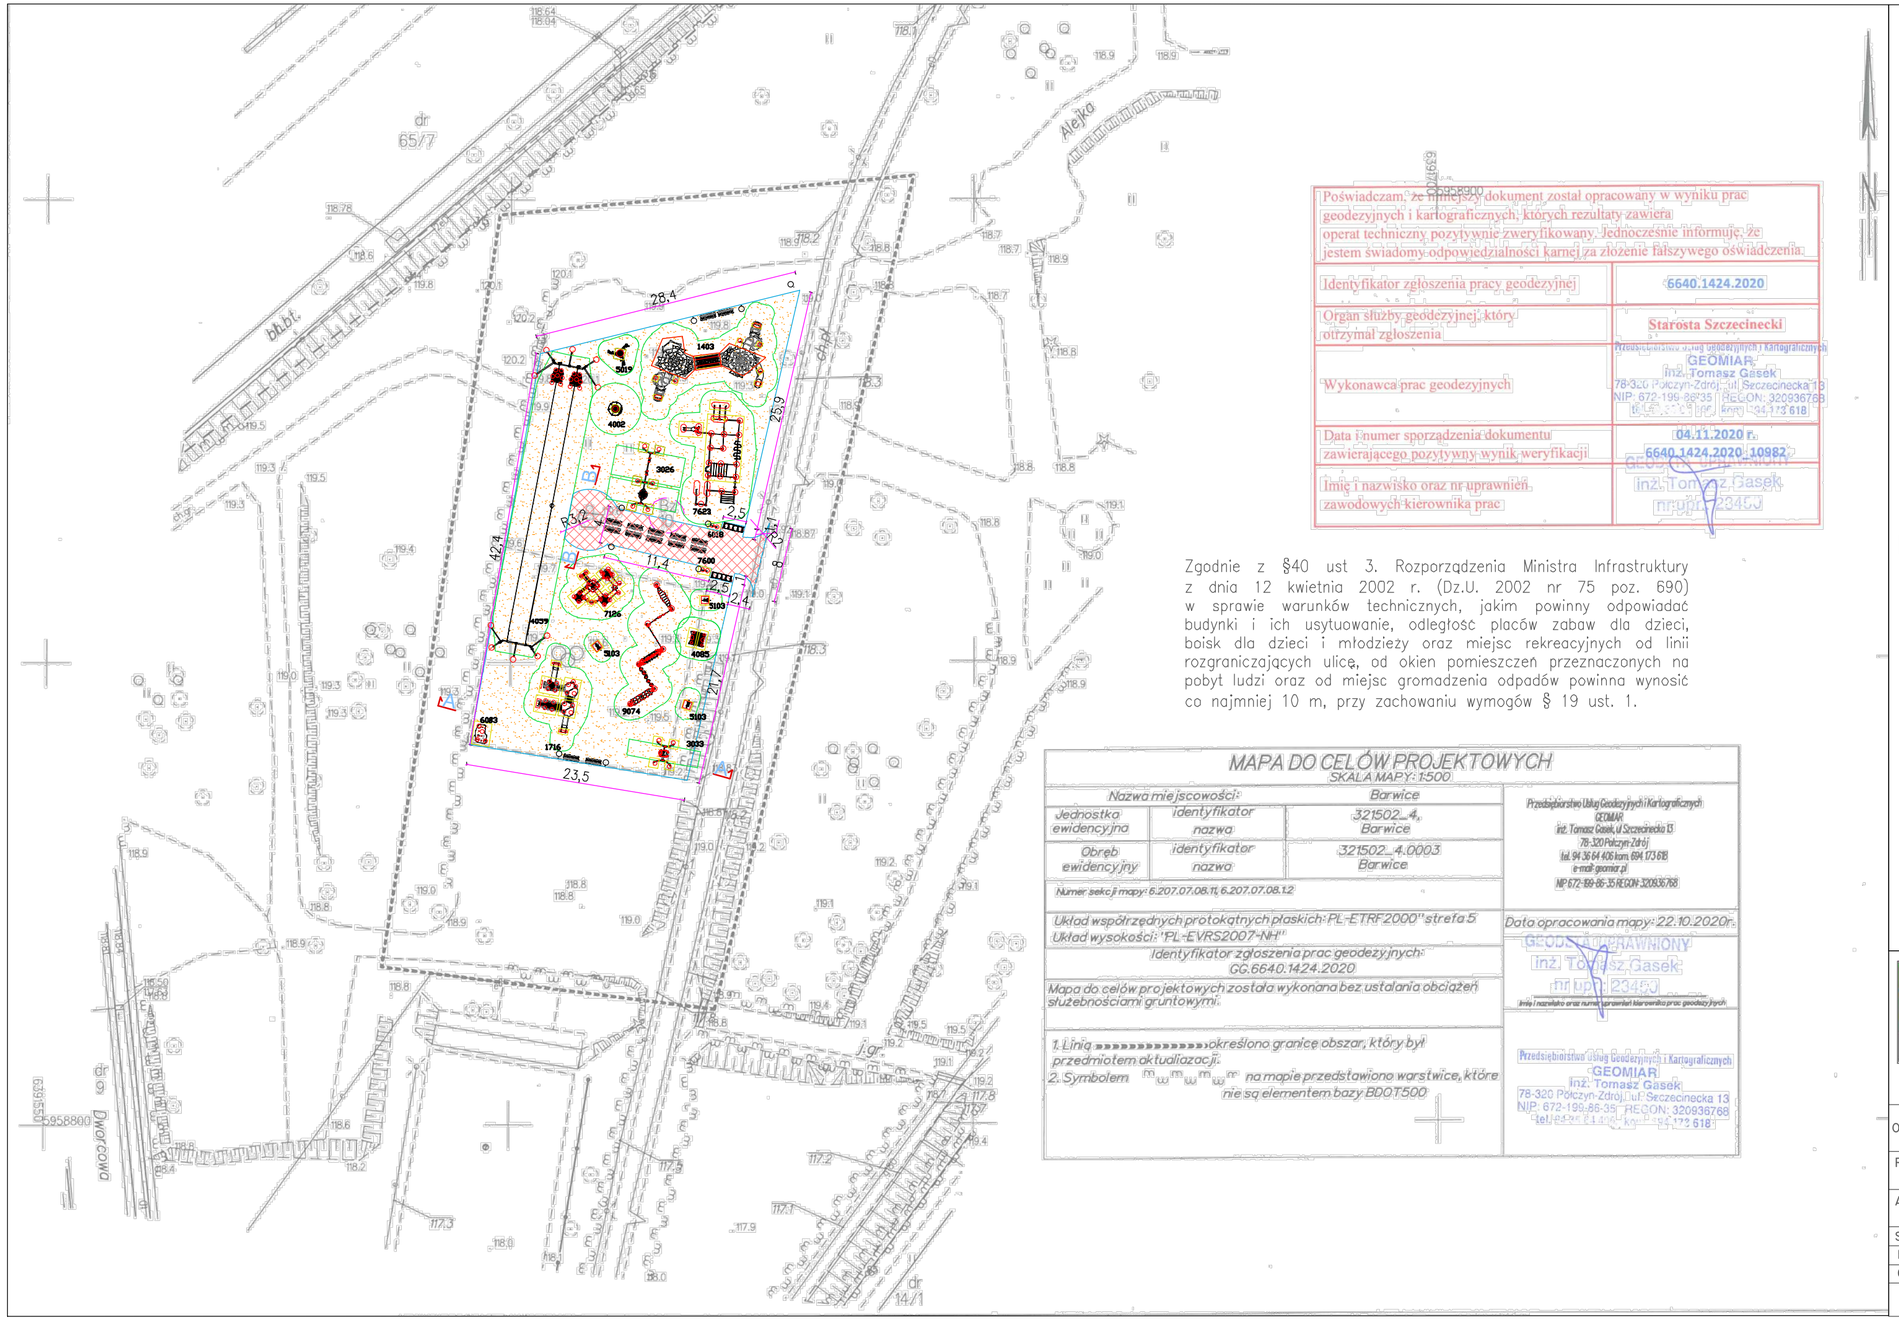

Poświadczam, że niniejszy dokument został opracowany w wyniku prac geodezyjnych i kartograficznych, których rezultaty zawiera operat techniczny pozytywnie zweryfikowany. Jednocześnie informuję, że jestem świadomy odpowiedzialności karnej za złożenie fałszywego oświadczenia.

Identyfikator zgłoszenia pracy geodezyjnej	6640.1424.2020
Organ służby geodezyjnej, który otrzymał zgłoszenia	Starosta Szczecinecki
Wykonawca prac geodezyjnych	Przedsiębiorstwo Usług Geodezyjnych i Kartograficznych GEOMIAR inż. Tomasz Gąsek 78-320 Połczyn-Zdrój, ul. Szczecinecka 13 NIP 672-199-86-35 REGON: 320936768 tel. 94 36 64 406 kom. 694 173 618
Data i numer sporządzenia dokumentu zawierającego pozytywny wynik weryfikacji	04.11.2020 r. 6640.1424.2020.10982
Imię i nazwisko oraz nr uprawnień zawodowych kierownika prac	GEODETA UPRAWNIONY inż. Tomasz Gąsek nr upr. 23450

Zgodnie z §40 ust 3. Rozporządzenia Ministra Infrastruktury z dnia 12 kwietnia 2002 r. (Dz.U. 2002 nr 75 poz. 690) w sprawie warunków technicznych, jakim powinny odpowiadać budynki i ich usytuowanie, odległość placów zabaw dla dzieci, boisk dla dzieci i młodzieży oraz miejsc rekreacyjnych od linii rozgraniczających ulicę, od okien pomieszczeń przeznaczonych na pobyt ludzi oraz od miejsc gromadzenia odpadów powinna wynosić co najmniej 10 m, przy zachowaniu wymogów § 19 ust. 1.

MAPA DO CELÓW PROJEKTOWYCH

SKALA MAPY: 1:500

Nazwa miejscowości:		Barwice
Jednostka ewidencyjna	identyfikator	321502_4.
	nazwa	Barwice
Obręb ewidencyjny	identyfikator	321502_4.0003
	nazwa	Barwice

Numer sekcji mapy: 6.207.07.08.11, 6.207.07.08.12

Układ współrzędnych protokątnych płaskich: PL-ETRF2000" strefa 5
Układ wysokości: "PL-EVRS2007-NH"

Identyfikator zgłoszenia prac geodezyjnych: GG.6640.1424.2020

Mapa do celów projektowych została wykonana bez ustalania obciążeń służebnościami gruntowymi.

1. Linią ▬▬▬▬▬▬▬▬ określono granicę obszar, który był przedmiotem aktualizacji.
2. Symbolem ▭▭▭▭ na mapie przedstawiono warstwice, które nie są elementem bazy BDOT500

Przedsiębiorstwo Usług Geodezyjnych i Kartograficznych
GEOMIAR
inż. Tomasz Gąsek, ul Szczecinecka 13
78-320 Połczyn-Zdrój
tel. 94 36 64 406 kom. 694 173 618
e-mail: geomiar.pl
NIP 672-199-86-35 REGON 320936768

Data opracowania mapy: 22.10.2020r.

GEODETA UPRAWNIONY
inż. Tomasz Gąsek
nr upr. 23450
Imię i nazwisko oraz numer uprawnień kierownika prac geodezyjnych

Przedsiębiorstwo Usług Geodezyjnych i Kartograficznych
GEOMIAR
inż. Tomasz Gąsek
78-320 Połczyn-Zdrój, ul. Szczecinecka 13
NIP: 672-199-86-35, REGON: 320936768
tel. 94 36 64 406 kom. 694 173 618

LEGENDA:

- Obrzeze chodnikowe 6x20x100
- Nawierzchnia z kostki kamiennej granitowej 6–8 cm.
- Nawierzchnia bezpieczna, kruszywo nat. 0,25 – 8 mm, gr. 30 cm.
- Granice i numery działek.
- Ławka dł. 180 cm.
- Stojak na rowery 5 stanowisk.
- Kosz na odpady na słupku, poj. 35 l

DenDroGIS
MARCIN BATKO
ul. Jeziorna 1a, 77-400 Złotów
e-mail. biuro.dendrogis@gmail.com
www.dendrogis.pl, kom. 662 998 220
NIP 767-147-67-79

INWESTOR
Gmina Barwice
ul. Zwycięzców 22
78-460 Barwice

OBIEKT: BUDOWA CENTRALNEGO PLACU ZABAW W PARKU MIEJSKIM W BARWICACH

RYSUNEK:	PROJEKT ZAGOSPODAROWANIA DZIAŁKI				NR RYSUNKU 2
ADRES:	KOD I GMINA	MIEJSCOWOŚĆ	OBRĘB	DZIAŁKA	
	78-460 BARWICE	BARWICE	0003	10	
STANOWISKO	IMIĘ I NAZWISKO	NR UPRAWNIEŃ BUD	DATA	PODPIS	
PROJEKTANT	mgr inż. arch. Wawrzyniec Winnicki	W/40/2009	01/2021		
Opracował	mgr inż. Marcin Batko		01/2021		
BRANŻA ARCH.	STADIUM PROJ.	ROK OPR. 2021	NR UMOWY IN.271.1.49.2020		SKALA 1:500