


Przekrój podłużny km 2+500.00 - 3+500.00

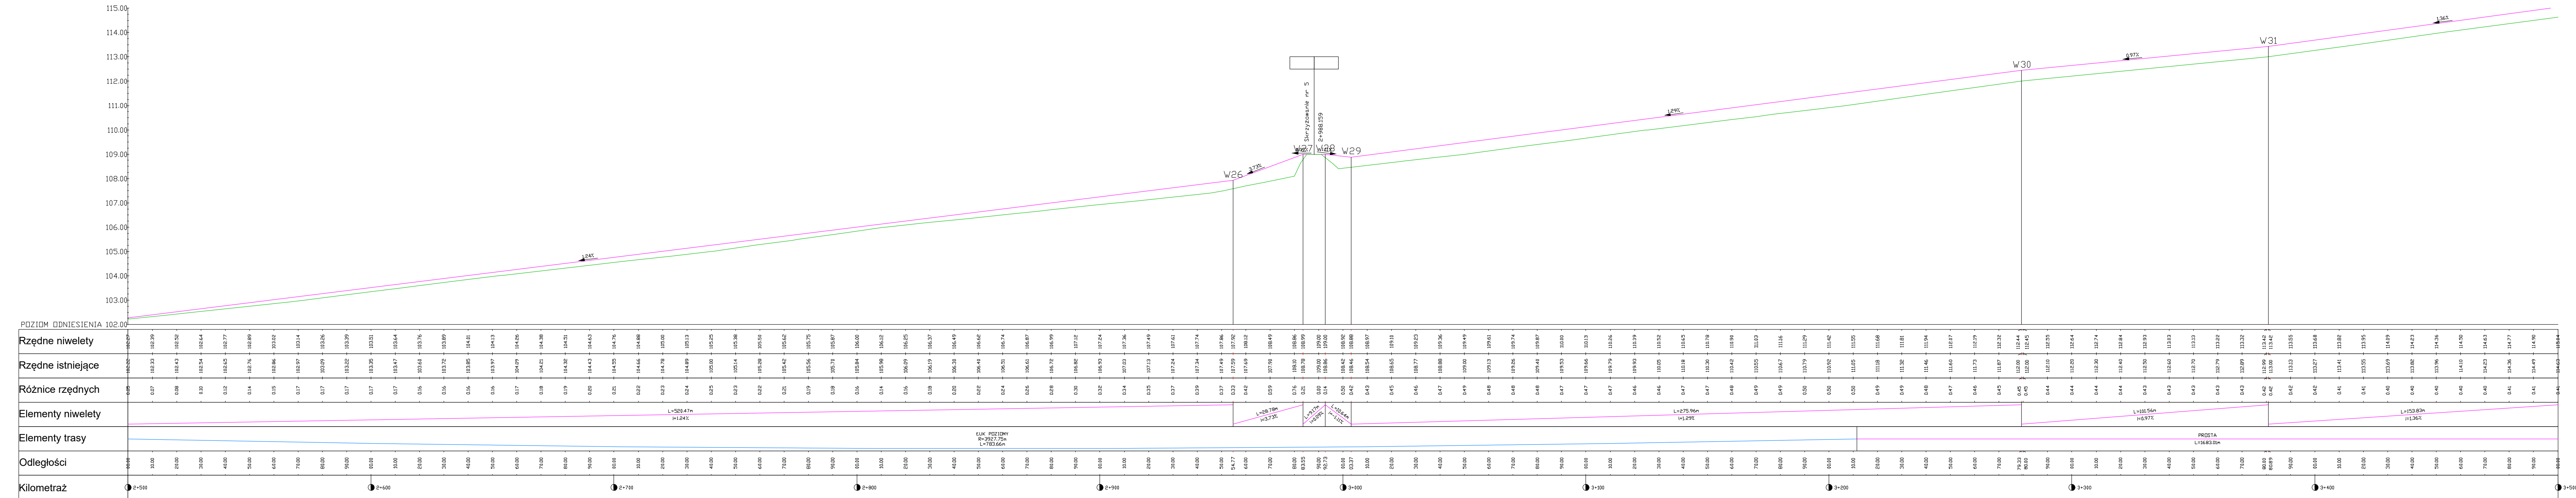

**LEGENDA:**  
 - Teren istniejący  
 - Projektowana niweleta jezdni - odcinek łuku pionowego  
 - Projektowana niweleta jezdni - odcinek prosty



**DenDroGIS**  
 DenDroGIS  
 ul. Jezniowa 1a, 77-400 Złotów  
 e-mail: biuro.dendrogis@gmail.com  
 www.dendrogis.pl, kom. 662 998 220  
 NIP 767-147-67-79

**INWESTOR**  
 Gmina Barwice  
 ul. Zwycięzców 22  
 78-460 Barwice

OBIEKT: DROGA ROWEROWA PO BYLEJ LINIJI KOLEJOWEJ POŁCZYNI ZDRÓJ - BARWICE - GRZMIĄCA W GRANICACH ADMINISTRACYJNYCH GMINY BARWICE.

RYSunek: PRZEKRÓJ PODŁUŻNY 3 z 9. NR RYSUNKU 19

ADRES:	GMINA	OBREB	DZIAŁKI
Barwice	Barwice	0049 Piaski	3/1, 3/10
		0048 Łeknica	4/1, 4/2, 4/3, 212/3
		0002 Barwice	3
		0001 Barwice	65/9, 81
		0004 Barwice	5
		0046 Stary Chwałim	312/5, 475/5, 511, 512, 513
		0047 Ostrowský	292

STANOWISKO	IMIĘ I NAZWISKO	NR UPRAWNIEN BUD.	DATA	PODPIS
Projektant	mgr inż. Zbigniew Pająk	WK/P/0122/POOD/16	02/2021	
Sprawdzający	mgr inż. Grzegorz Witkiewicz	7131/120/P/2000	02/2021	
Opracował	mgr inż. Marcin Batko		02/2021	

BRANŻA	STADIUM	ROK OPR.	NR UMOWY	SKALA
Drogowa	PROJ.	2021	IN.271.1.45.2020	1:1000/100