


MAPA ZASADNICZA
SKALA 1:1000

- LEGENDA
- 1. Oczyszczalnia ścieków
 - 2. Komora rozprężna
 - 3. Plac technologiczno-manewrowy
 - 4. Rurociąg tłoczny
 - 5. Sieć kanalizacji grawitacyjnej
 - 6. Siegacze
 - P1, P2 - Pompownie ścieków surowych

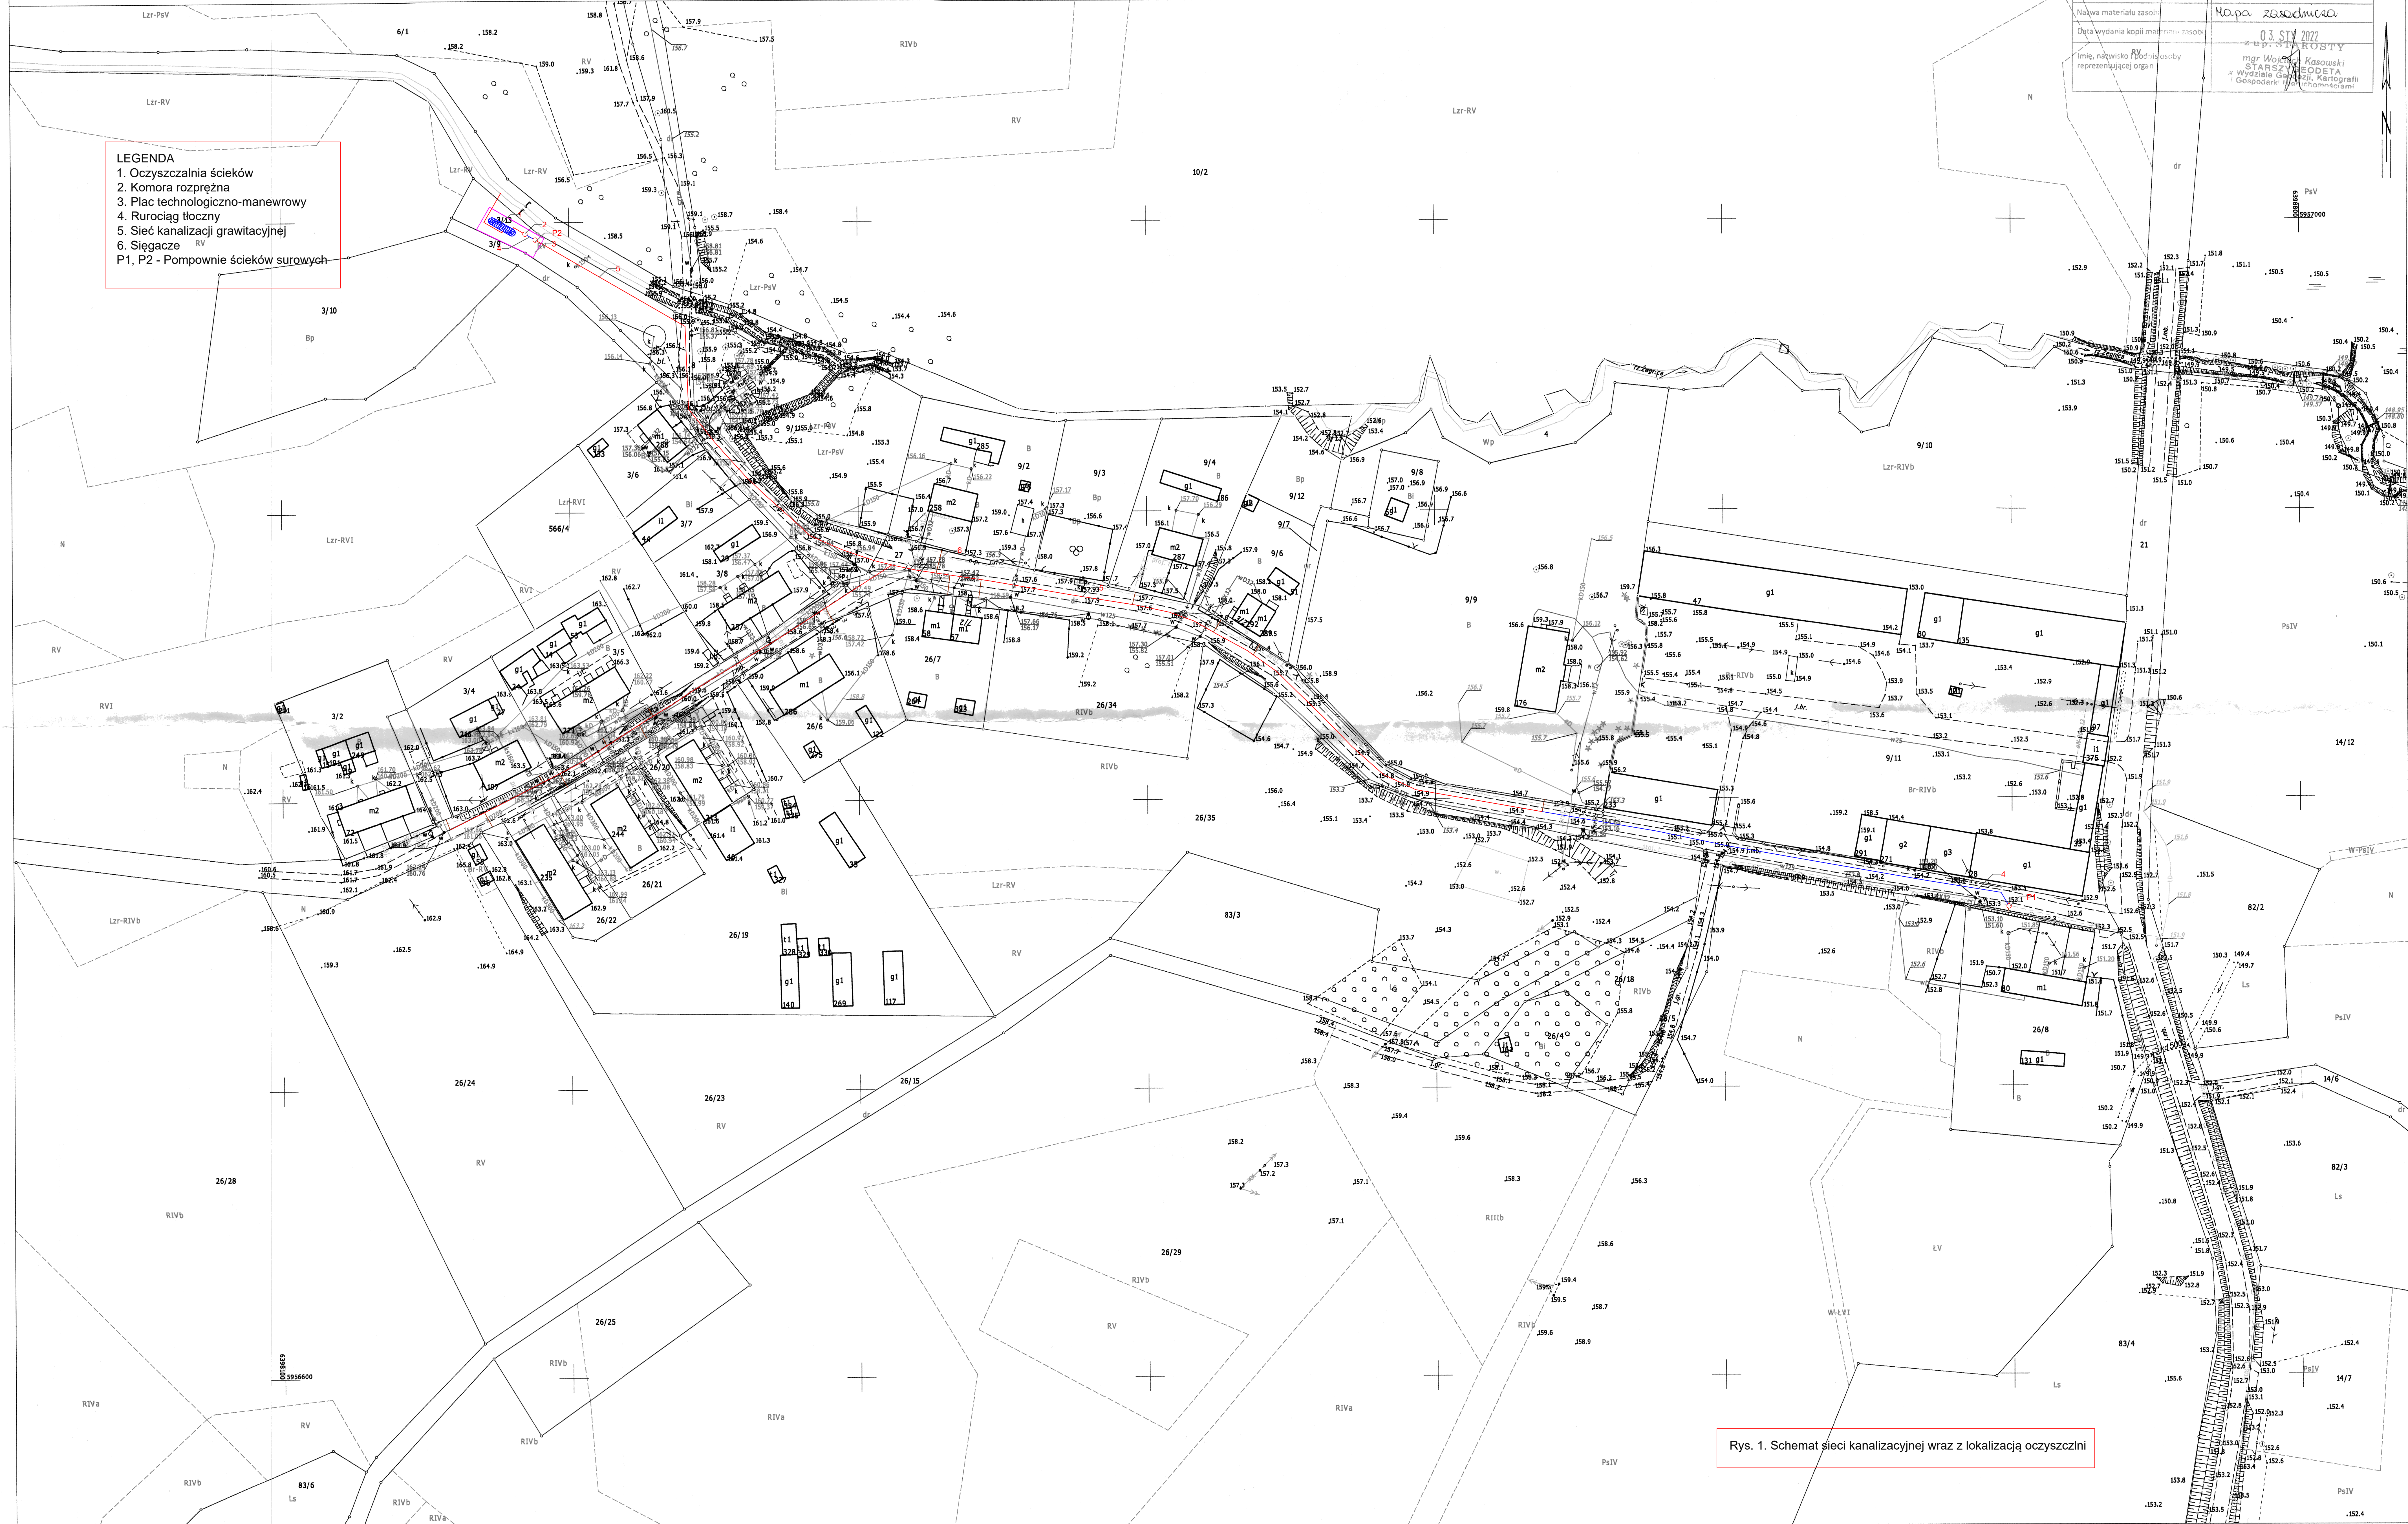

Rys. 1. Schemat sieci kanalizacyjnej wraz z lokalizacją oczyszczalni