
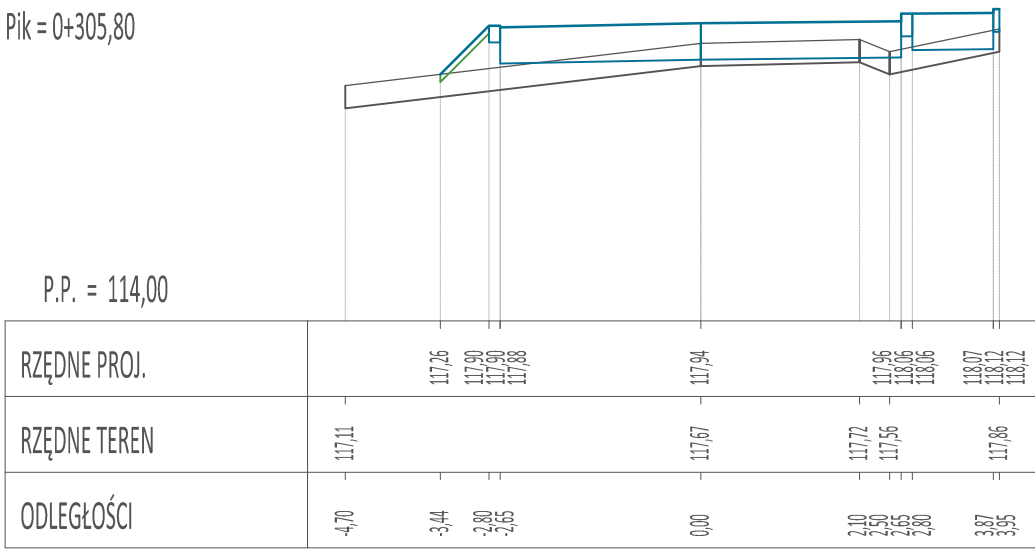
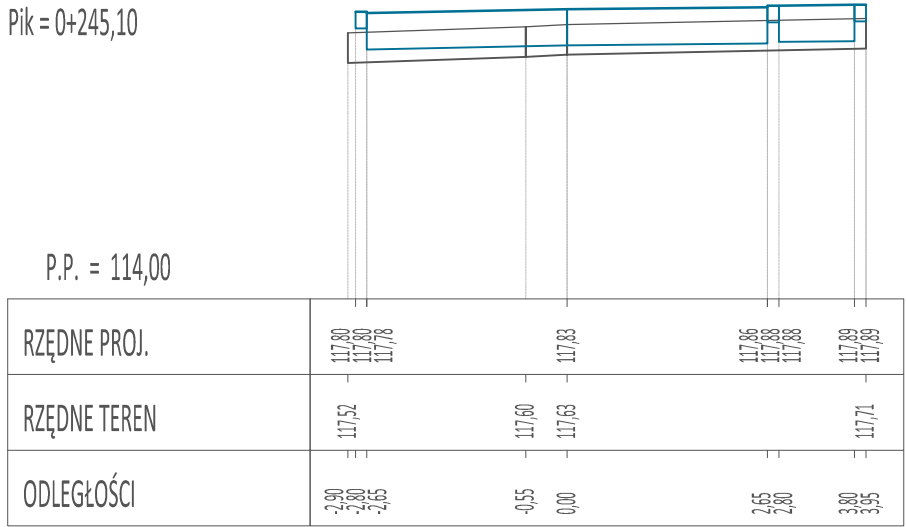
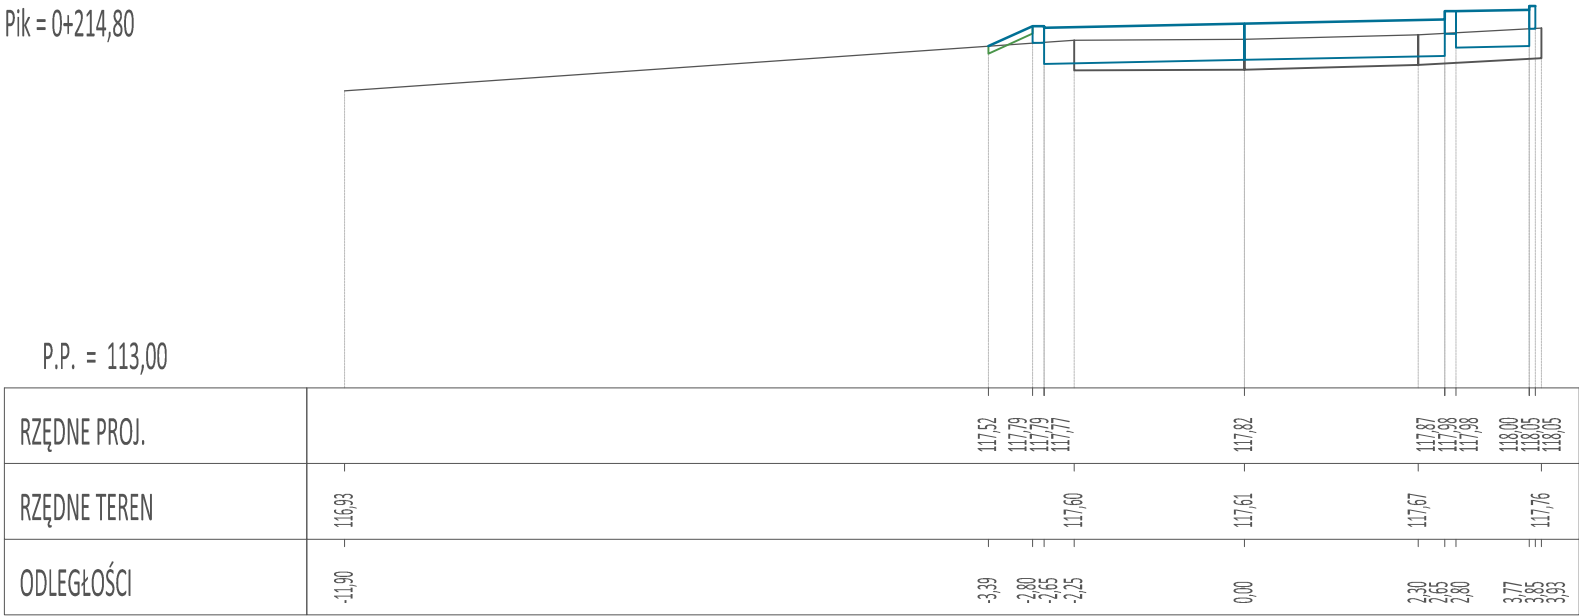
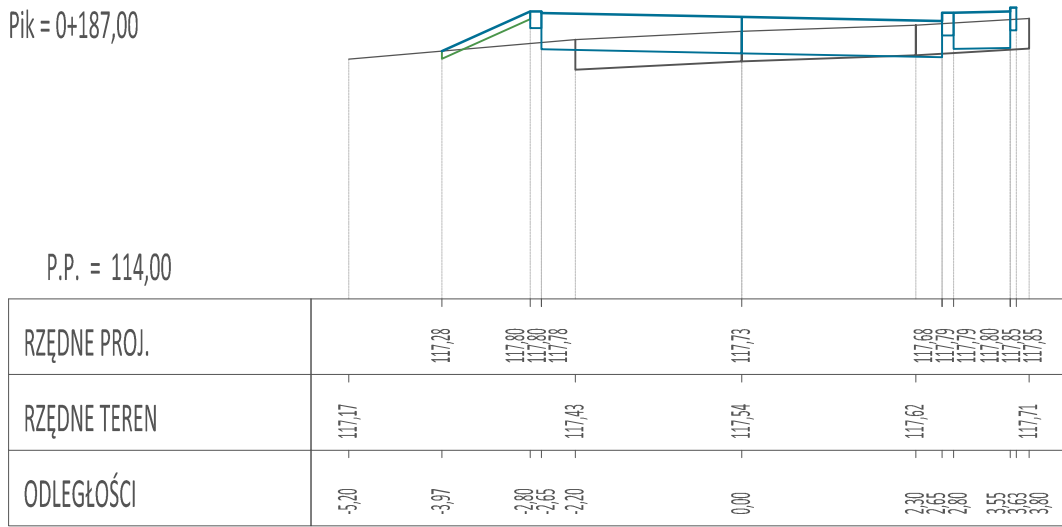
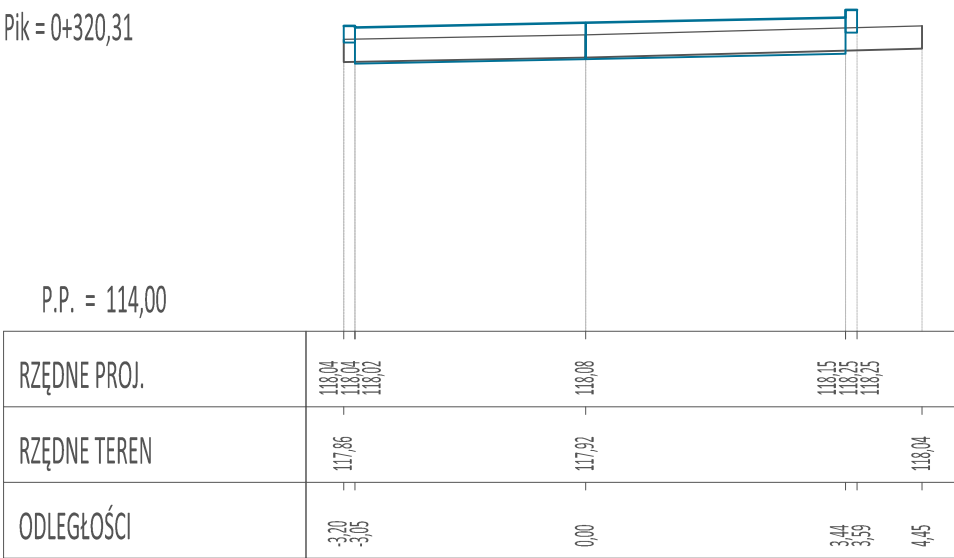
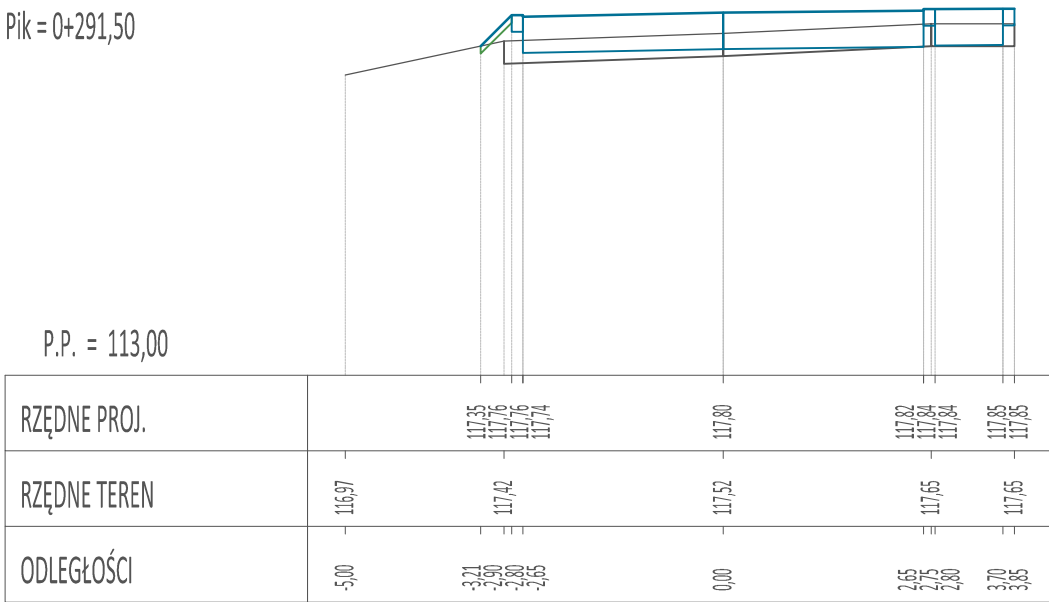
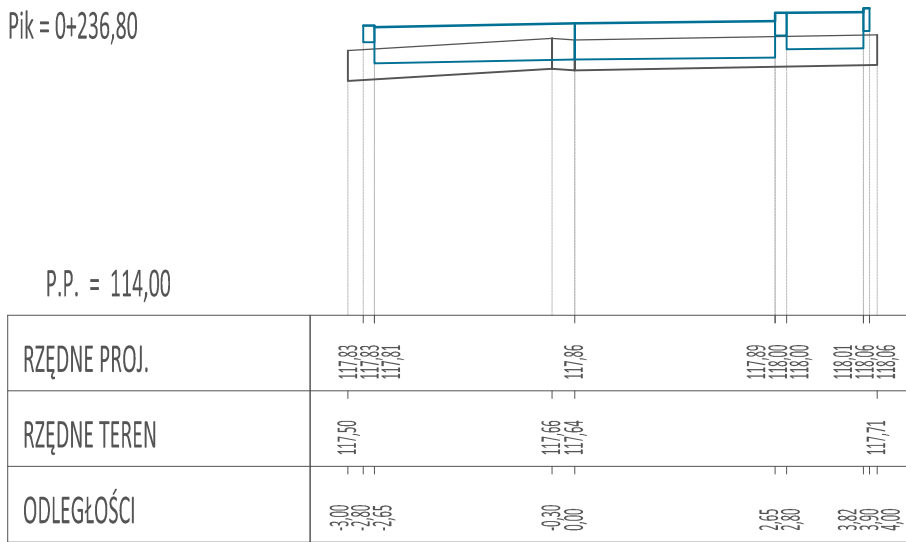
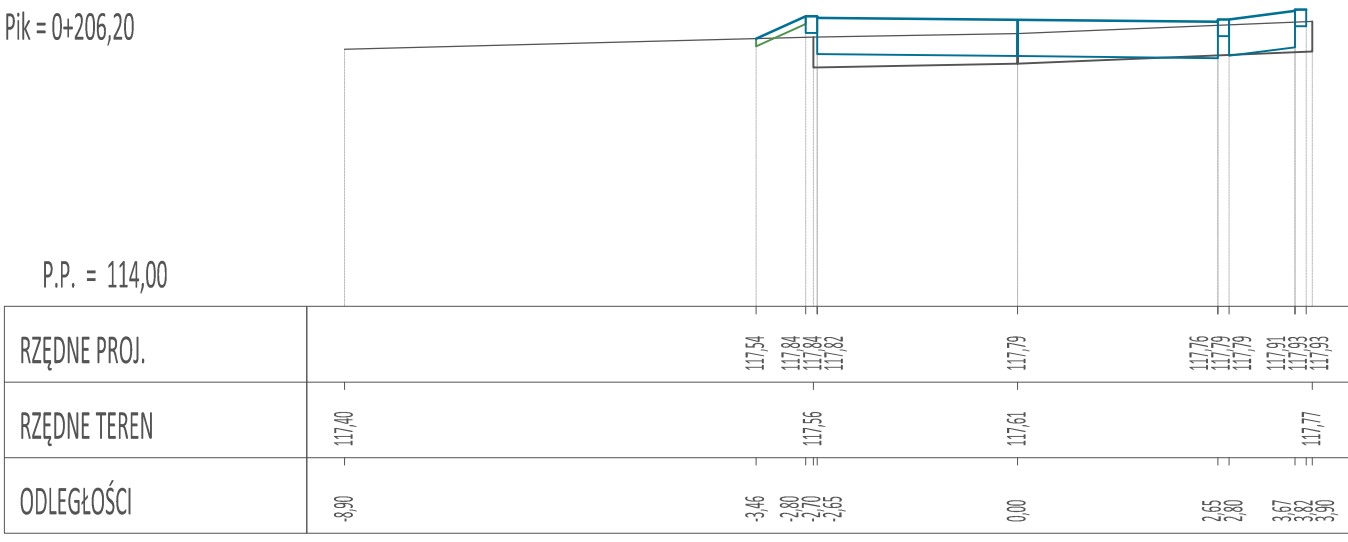
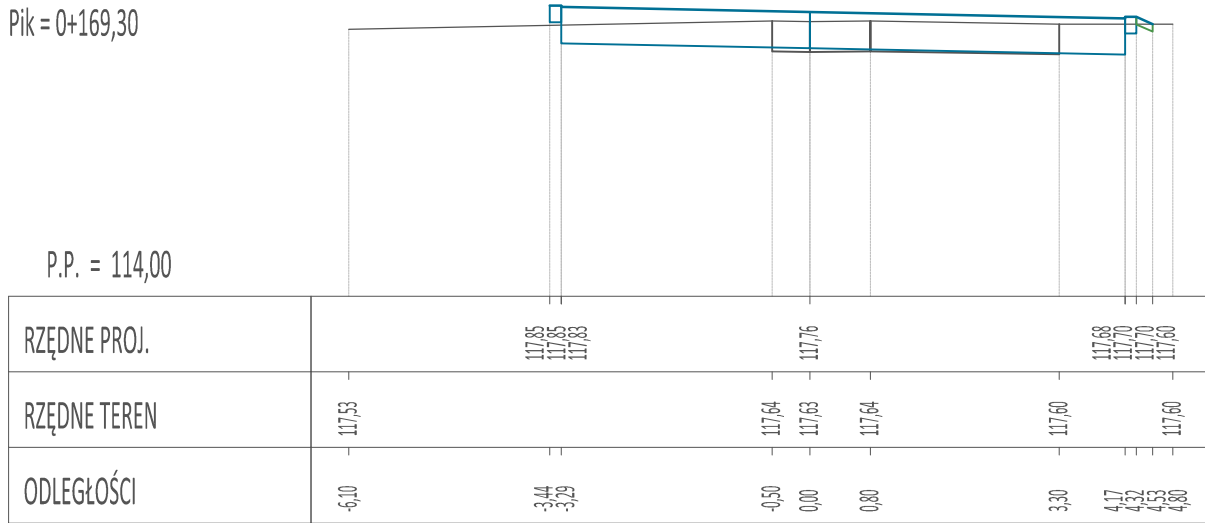
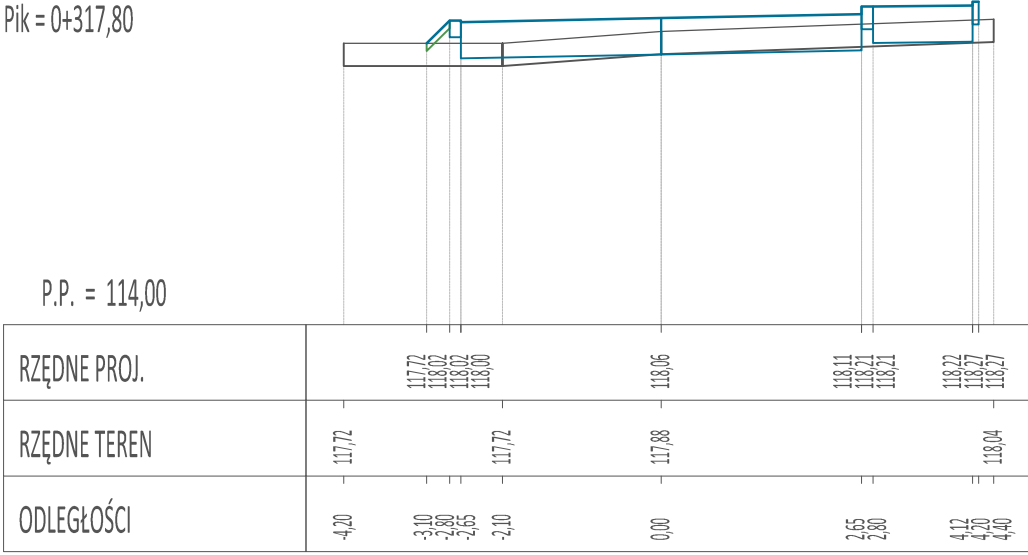
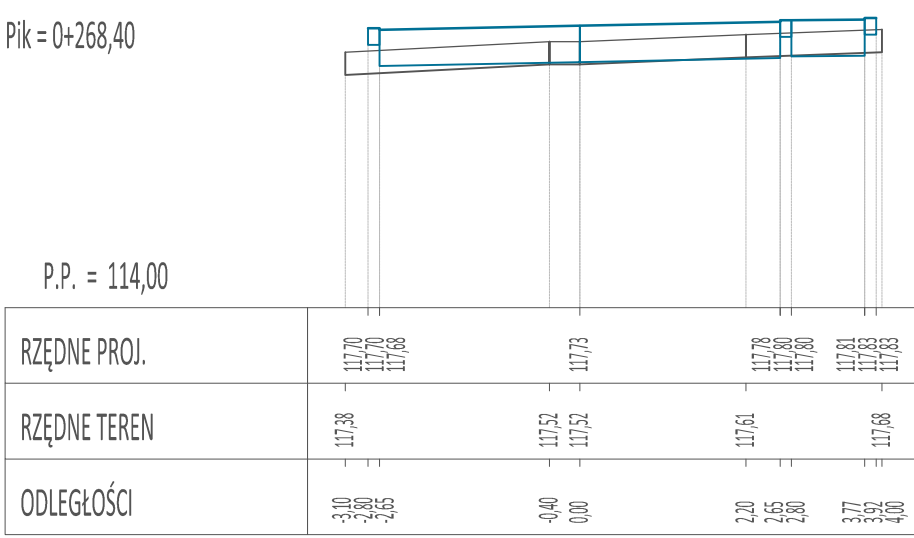
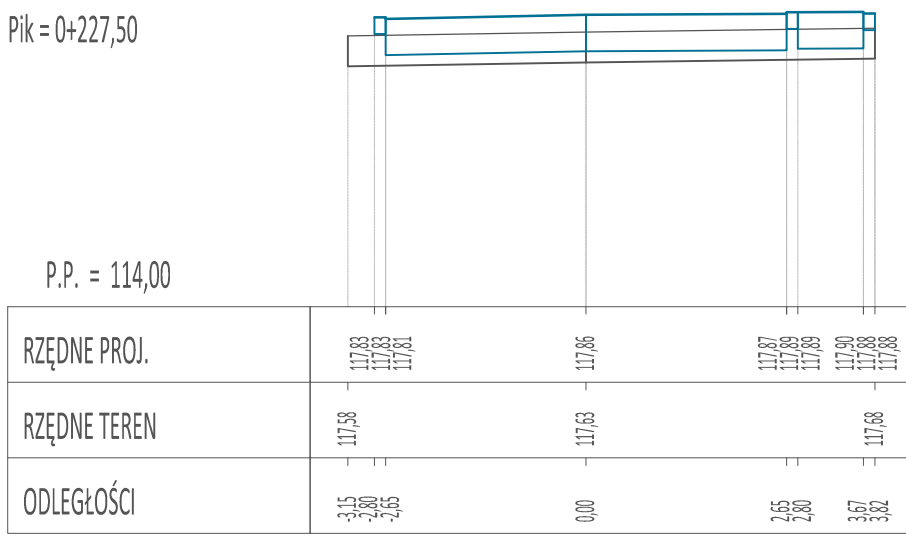
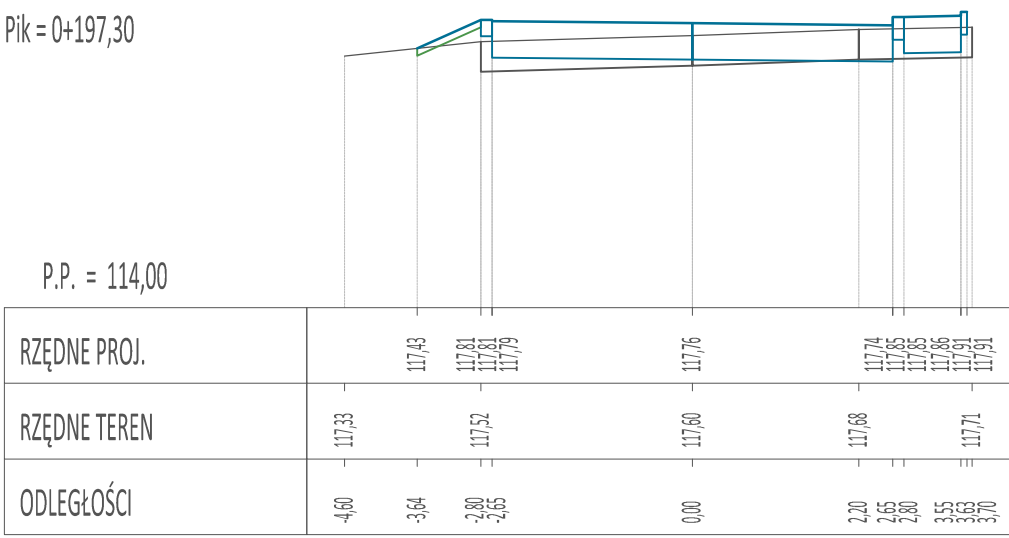


PRZEKROJE POPRZECZNE

Przebudowa drogi w ciągu ul. Harcerskiej

skala 1:50  
rys. nr 5.2

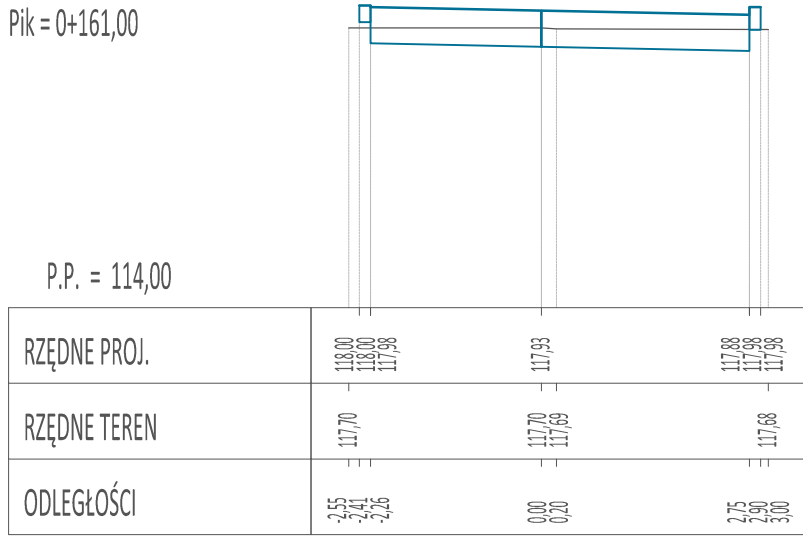

<div><div>DRMAG</div><div>Magdalena Młynarczyk adres: Stare Bielice 36B, 76-039 Biesiekierz tel.: 665 041 053 mail: magdamlynarczyk@gmail.com</div></div>				
Zadanie: Przebudowa drogi w ciągu ul. Harcerskiej w Barwicach				
Lokalizacja: dz. nr 125, 138, 131, 53, obręb ewidencyjny 03 Barwice, gmina Barwice				
Inwestor: Gmina Barwice, ul. Zwycięzców 22, 78-460 Barwice				
Branża: Drogowa Treść rysunku: PRZEKROJE POPRZECZNE - ODCINEK A-A				
Stanowisko:	Imię i nazwisko	Uprawnienia:	Podpis:	Skala: 1:50
Projektował:	mgr inż. Łukasz Komorowski	ZAP/0078/PWB0/16		Data: 07.2021
Sprawił:	mgr inż. Magdalena Młynarczyk	ZAP/0073/PW00/10		Nr rys. 5.2