

MAPA DO CELÓW PROJEKTOWYCH  
SKALA 1:500

m. Barwice - ul.Podgórna, ul.Rzeczna  
m. Barwice - dz. nr 217/3,255,278/3,194/2,81/1  
321502\_4 BARWICE  
321502\_4.0003 BARWICE 03

Wykonał:

"GEODEX" SPÓŁKA Z O.O.  
Plac Wolności 8/1  
78-400 Szczecinek  
tel. 602103317, 668049047  
NIP 673-000-76-38, REGON 003800528

Identyfikator zgłoszenia  
pracy geodezyjnej: 6640.949.2021

Mapa w układzie współrzędnych PL - 2000/18  
Poziom odniesienia wysokości: PL-EVRF2007-NH


Sekcje mapy: 6.207.07.07.4.2, 6.207.07.07.4.4, 6.207.07.08.3.1,  
6.207.07.08.3.3, 6.207.07.12.2.2, 6.207.07.13.1.1

Obszar opracowania

Data opracowania: 23.08.2021 rok.

Geodeta uprawniony, kierownik prac:  
GRZEGORZ KUBIAK  
upr.: 18554

Świadomy odpowiedzialności karnej za złożenie fałszywego oświadczenia, poświadczam,  
że niniejszy dokument został opracowany w wyniku prac geodezyjnych, których rezultaty  
zawiera operat techniczny z pozytywnym wynikiem weryfikacji zbiorów danych oraz innych  
materiałów przekazywanych do państwowego zasobu geodezyjnego i kartograficznego,  
protokół nr 6640.949.2021\_13423 z dnia 11.10.2021 roku.

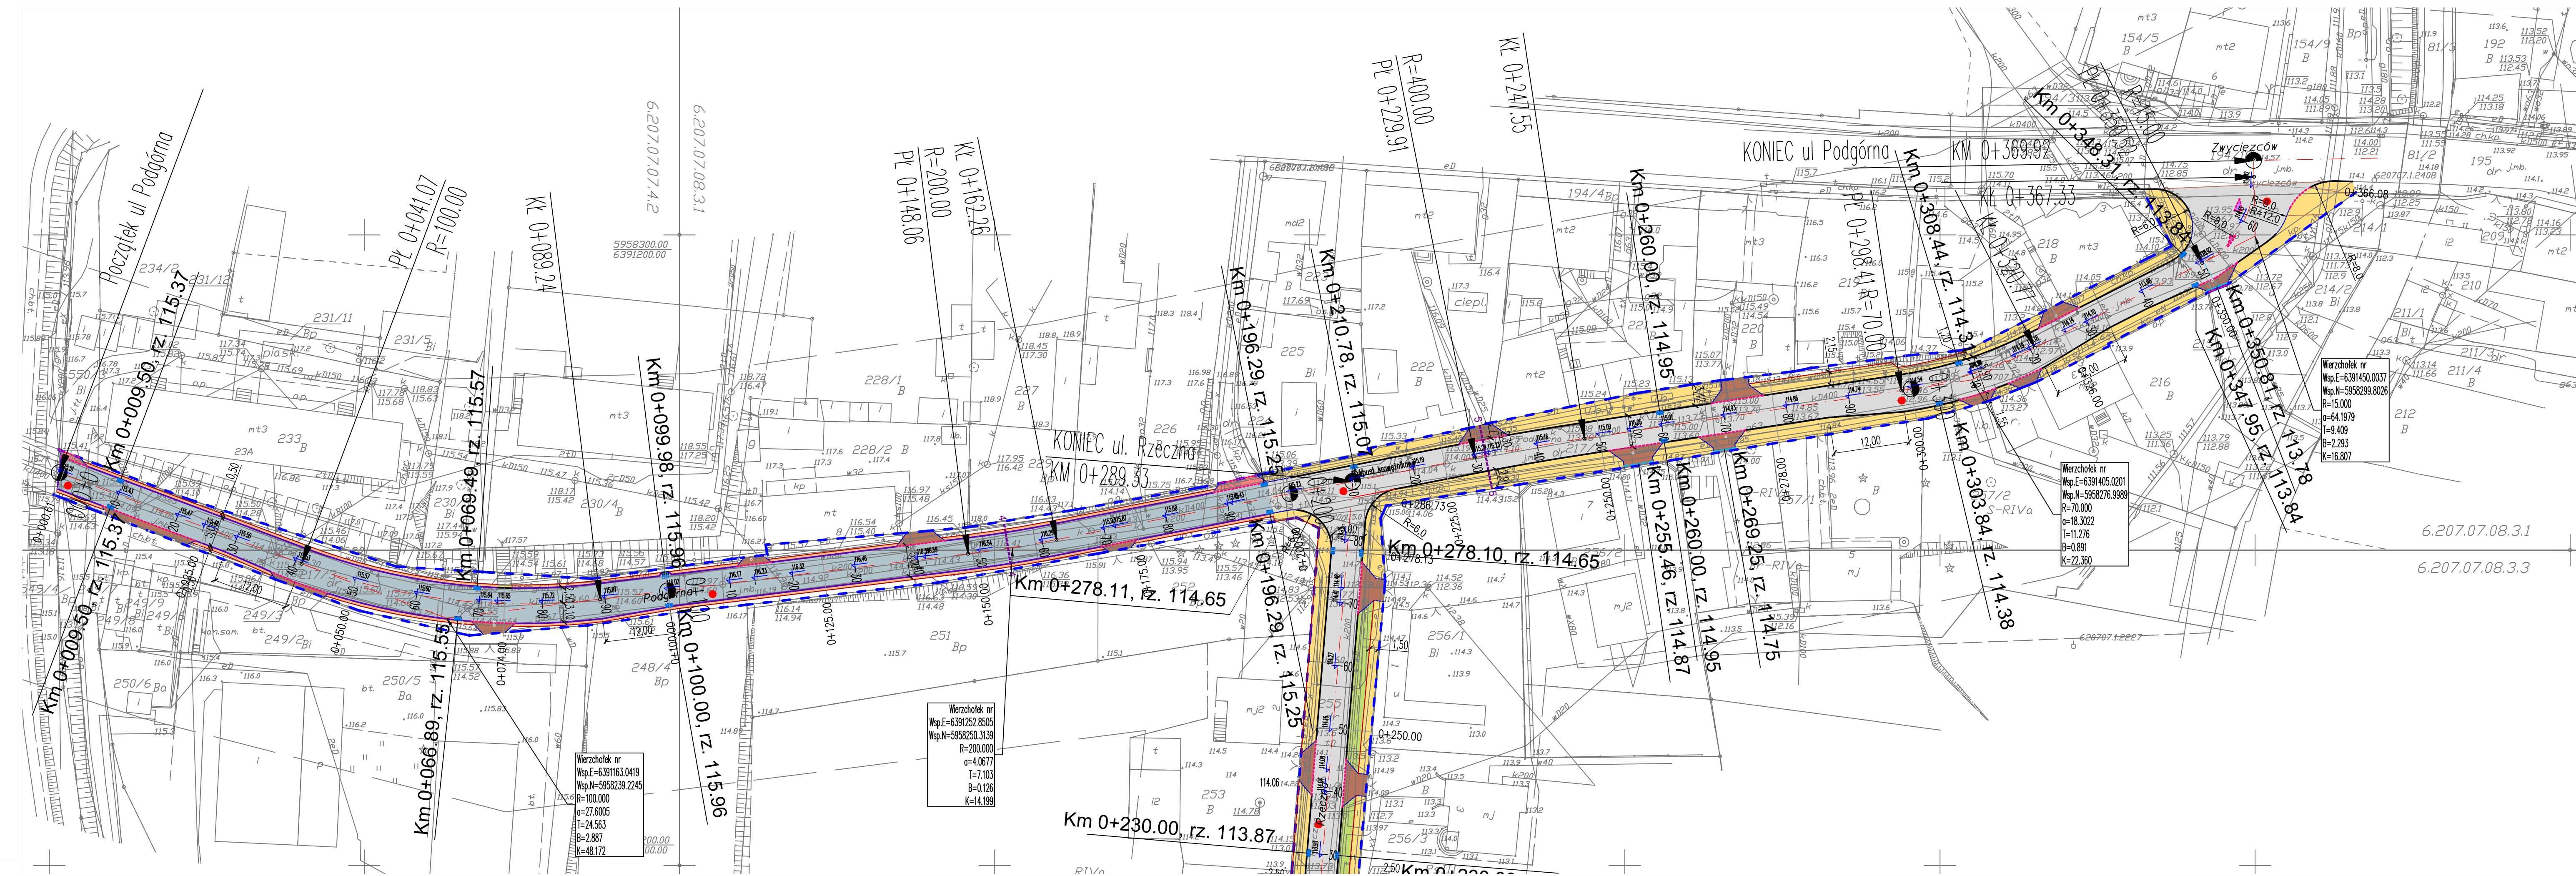

Oznaczenia:

- linia rozgraniczająca pas drogowy
- granica robót drogowych
- jezdnie - nawierzchnie z masy mineralno-asfaltowej
- ciąg pieszo-jezdni - nawierzchnie z kostki betonowej 20x16,5x8 cm, kolor szary
- jezdnie i zatoki autobusowe - nawierzchnie z kostki kamiennej h=18cm
- chodnik z kostki betonowej 20x10x8 cm, kolor szary
- opaski z kostki betonowej 20x10x8 cm, kolor czarny
- chodniki z kostki betonowej 20x10x8 cm, kolor szary, na podbudowie wg zjazdu indywidualnego
- zjazdy publiczne kostka betonowa 20x16,5x8 cm, kolor czarny, bez fazy
- zjazdy indywidualne kostka betonowa 20x16,5x8 cm, kolor czarny, bez fazy
- humus, grubość warstwy 10 cm, obsiany trawą
- miejsce przekroju konstrukcyjnego
- krawężnik betonowy 15x30 cm, światło 12 cm
- krawężnik betonowy 15x30 cm, światło 6 cm
- krawężnik betonowy 15x30 cm, światło 0 cm
- krawężnik betonowy 15x22 cm, światło 2 cm
- obrzeże betonowe 8x30 cm
- odwodnienie liniowe
- wpusty deszczowe
- rzędne
- miejsce otworów geologicznych

Inwestor: Gmina Barwice 78-460 Barwice, ul.Wycieczków 22. adres inwestycji: m.Barwice, ulica Rzeczna i Podgórna.		
NAZWA OBIEKTU BUDOWLANEGO Przebudowa dróg/ulic Rzecznej i Podgórnej w Barwicach. Roboty drogowe RODZAJ OPRACOWANIA PROJEKT TECHNICZNY		
TYTUŁ RYSUNKU Plan sytuacyjno-wysokościowy ul. Podgórna		
IMIĘ I NAZWISKO PROJEKTANTA	Zygmunt Sobolewski	PODPIS PROJEKTANTA
NR UPRAWNIEN BUDOWLANYCH	270/Sz/86	
DATA SPORZĄDZENIA	GRUDZIEŃ 2021r.	
IMIĘ I NAZWISKO PROJEKTANTA SPRAWDZAJĄCEGO	mgr inż. Wojciech Sobolewski	PODPIS PROJEKTANTA SPRAWDZAJĄCEGO
NR UPRAWNIEN BUDOWLANYCH	ZAP0053/POOD/13	
DATA SPRAWDZENIA	GRUDZIEŃ 2021r.	
Firma Projektowo-Budowlana "AR-tech" ul.Bałtyckich 37/43 78-704 Szczecinek tel./fax 442 0501 4 693 034 tel. kom. 538 534 199 Rok założenia 1992		SKALA 1:500 NR RYS. 2