

MAPA DO CELÓW PROJEKTOWYCH
SKALA 1:500

m. Barwice - ul.Podgórna, ul.Rzeczna
m. Barwice - dz. nr 217/3,255,278/3,194/2,81/1
321502_4 BARWICE
321502_4.0003 BARWICE 03

Wykonał:
"GEODEX" SPÓŁKA Z O.O.
Plac Wolności 8/1
78-400 Szczecinek
tel. 602103317, 668049047
NIP 673-000-76-38, REGON 003800528

Identyfikator zgłoszenia 6640.949.2021
pracy geodezyjnej:


Mapa w układzie współrzędnych PL - 2000/18
Poziom odniesienia wysokości: PL-EVRF2007-NH

Sekcje mapy: 6.207.07.07.4.2, 6.207.07.07.4.4, 6.207.07.08.3.1,
6.207.07.08.3.3, 6.207.07.12.2.2, 6.207.07.13.1.1

Obszar opracowania
Data opracowania: 23.08.2021 rok.

Geodeta uprawniony,kierownik prac:
GRZEGORZ KUBIAK
upr.: 18554

Świadomy odpowiedzialności karnej za złożenie fałszywego oświadczenia, poświadczam,
że niniejszy dokument został opracowany w wyniku prac geodezyjnych, których rezultaty
zawiera operat techniczny z pozytywnym wynikiem weryfikacji zbiorów danych oraz innych
materiałów przekazywanych do państwowego zasobu geodezyjnego i kartograficznego,
protokół nr 6640.949.2021_13423 z dnia 11.10.2021 roku.

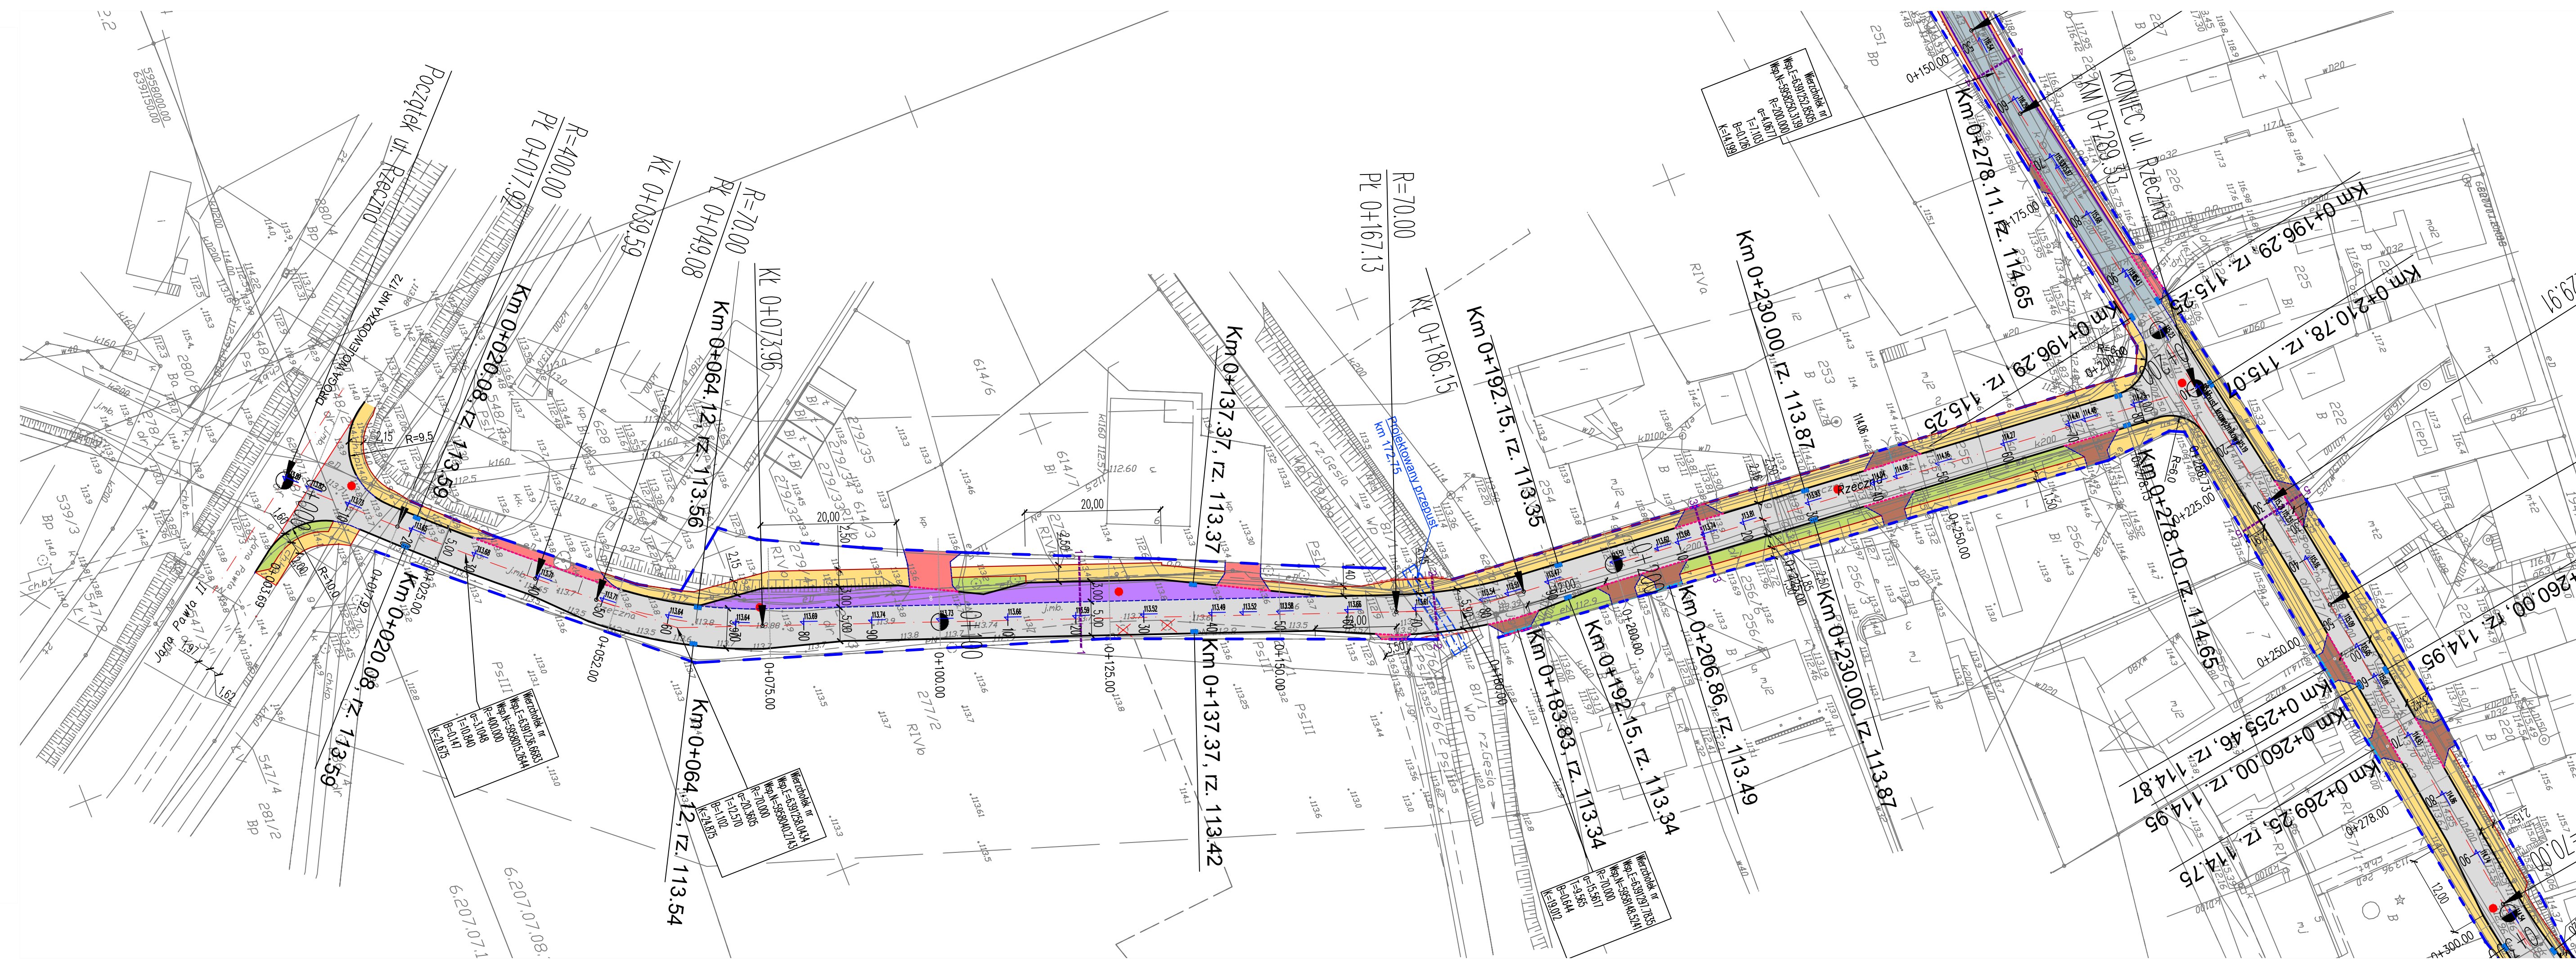

Oznaczenia:

- linia rozgraniczająca pas drogowy
- granica robót drogowych
- jezdnie - nawierzchnie z masy mineralno-asfaltowej
- cieg pieszo-jezdni - nawierzchnie z kostki betonowej 20x16,5x8 cm, kolor szary
- jezdnie i zatoki autobusowe - nawierzchnie z kostki kamiennej h=18cm
- chodnik z kostki betonowej 20x10x8 cm, kolor szary
- opaski z kostki betonowej 20x10x8 cm, kolor czarny
- chodniki z kostki betonowej 20x10x8 cm, kolor szary, na podbudowie wg zjazdu indywidualnego
- zjazdy publiczne kostka betonowa 20x16,5x8 cm, kolor czarny, bez fazy
- zjazdy indywidualne kostka betonowa 20x16,5x8 cm, kolor czarny, bez fazy
- humus, grubość warstwy 10 cm, obsiany trawą
- miejsce przekroju konstrukcyjnego
- bariera ułta ocynkowana ogniowo
- krawężnik betonowy 15x30 cm, światło 12 cm
- krawężnik betonowy 15x30 cm, światło 6 cm
- krawężnik betonowy 15x30 cm, światło 0 cm
- krawężnik betonowy 15x22 cm, światło 2 cm
- obrzeże betonowe 8x30 cm
- odwodnienie liniowe
- wpusły deszczowe
- rzędne
- miejsce otworów geologicznych

inwestor: Gmina Barwice 78-460 Barwice, ul.Zwycięzców 22. adres inwestycji: m.Barwice, ulica Rzeczna i Podgórna.		
NAZWA OBIEKTU BUDOWANEGO Przebudowa drogi/ulic Rzecznej i Podgórnej w Barwicach. Roboty drogowe		
RODZAJ OPRACOWANIA PROJEKT TECHNICZNY		
TYTUŁ RYSUNKU Plan sytuacyjny-wysokościowy ul. Rzeczna		
IMIĘ I NAZWISKO PROJEKTANTA	Zygmunt Sobolewski	PODPIS PROJEKTANTA
NR UPRAWNIEN BUDOWANYCH	270/Sz/86	
DATA SPORZĄDZENIA	GRUDZIEŃ 2021r.	
IMIĘ I NAZWISKO PROJEKTANTA SPRAWDZAJĄCEGO	mgr inż. Wojciech Sobolewski	PODPIS PROJEKTANTA SPRAWDZAJĄCEGO
NR UPRAWNIEN BUDOWANYCH	ZAP0053/P000/13	
DATA SPRAWDZENIA	GRUDZIEŃ 2021r.	
Firma Projektowo-Budowlana "AR-tech" ul.Bolesława Chrobrego 37/43 78-204 Szczecinek tel./fax +48 0922 4 693 034 tel. kom 0928 634 195 Rok założenia 1992		SKALA 1:500
		NR RYS. 1